


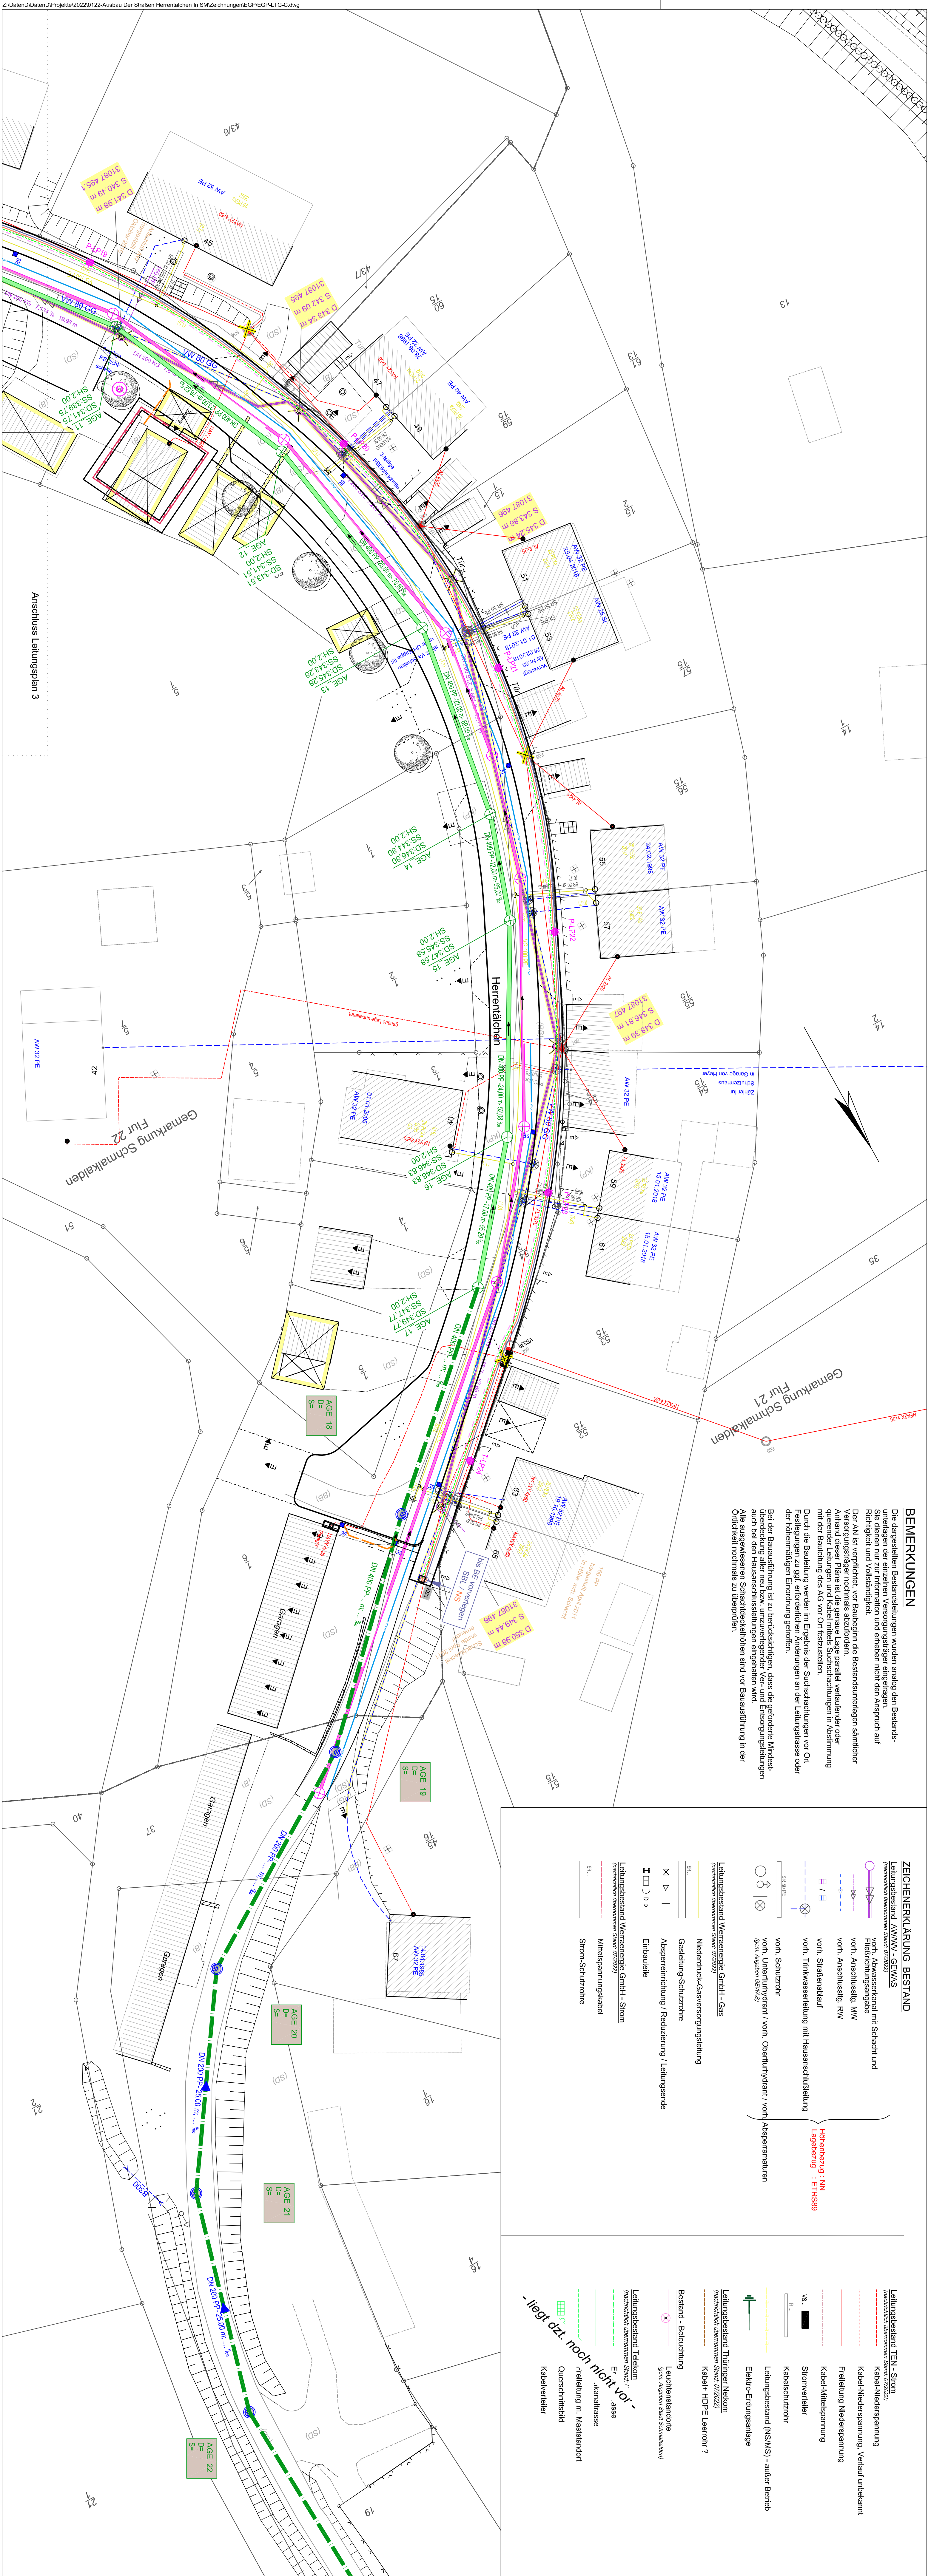

BEMERKUNGEN

[illegible]

ZEICHENERKLÄRUNG BESTAND

Lernaktivitäten AWMV-SEMINAR	
	von: Abwehrskizzen mit Skizzen und Feldschwingungen
	von: Auswertung MW von: Abschätzung RW
	von: Skizzenaufbau von: Teilweiseverteilung mit Hausaufgabeübung
	von: Skizzenwurf von: Zusammenfassung der Skizzenaufgabe
	von: Skizzenwurf von: Skizzenaufgabe
	von: Skizzenwurf von: Skizzenaufgabe
[illegible]

ZEICHENERKLÄRUNG PLANUNG

[illegible]

The image is a composite of two parts. On the left is a grayscale photograph of a car, showing its front and side profile. On the right is a technical diagram of a car chassis or body. The diagram includes several labels: 'Retrovisore (c)' at the top, 'LUNUX (p)' in the middle, and 'FAP-1' at the bottom. A red rectangle is drawn on the diagram, highlighting a specific area. The diagram also shows various mechanical components and lines representing the car's structure.

Grundzüge dieser Prüfung ist der Lage- und Höhenplan (Messungsskizze) des Dipl.-Ing. (FH) Heiko Schmidt, DoVl Weimarstraße 7, 99611 Ebersbach-Breitungen/Land, 02 66 2022; Lagebezug: ETRS89/UTM; Höhenbezugsdatum: DHHN2016 (pHNN).
Eingabegeräte: Beibehaltungssatz: 13.12.2022

e				
d				
c				
b				
a				
Index	Art der Änderung	Datum	gez.	gepr.

[illegible]

Auftraggeber: **Stadt Schmalkalden**
Altmarkt 1
98574 Schmalkalden

**Ausbau der Straße "Herrentälchen"
in Schmalkalden**

Grundriss der Straßen und Nebenflächen

Entwurfs- und Genehmigungsplanung	
Leitungsplan 4 - nachrichtlich -	Umlage: 3
	Blatt-Nr.: 8,4
	Maßstab: M 1 : 250
geprüft:	genehmigt: