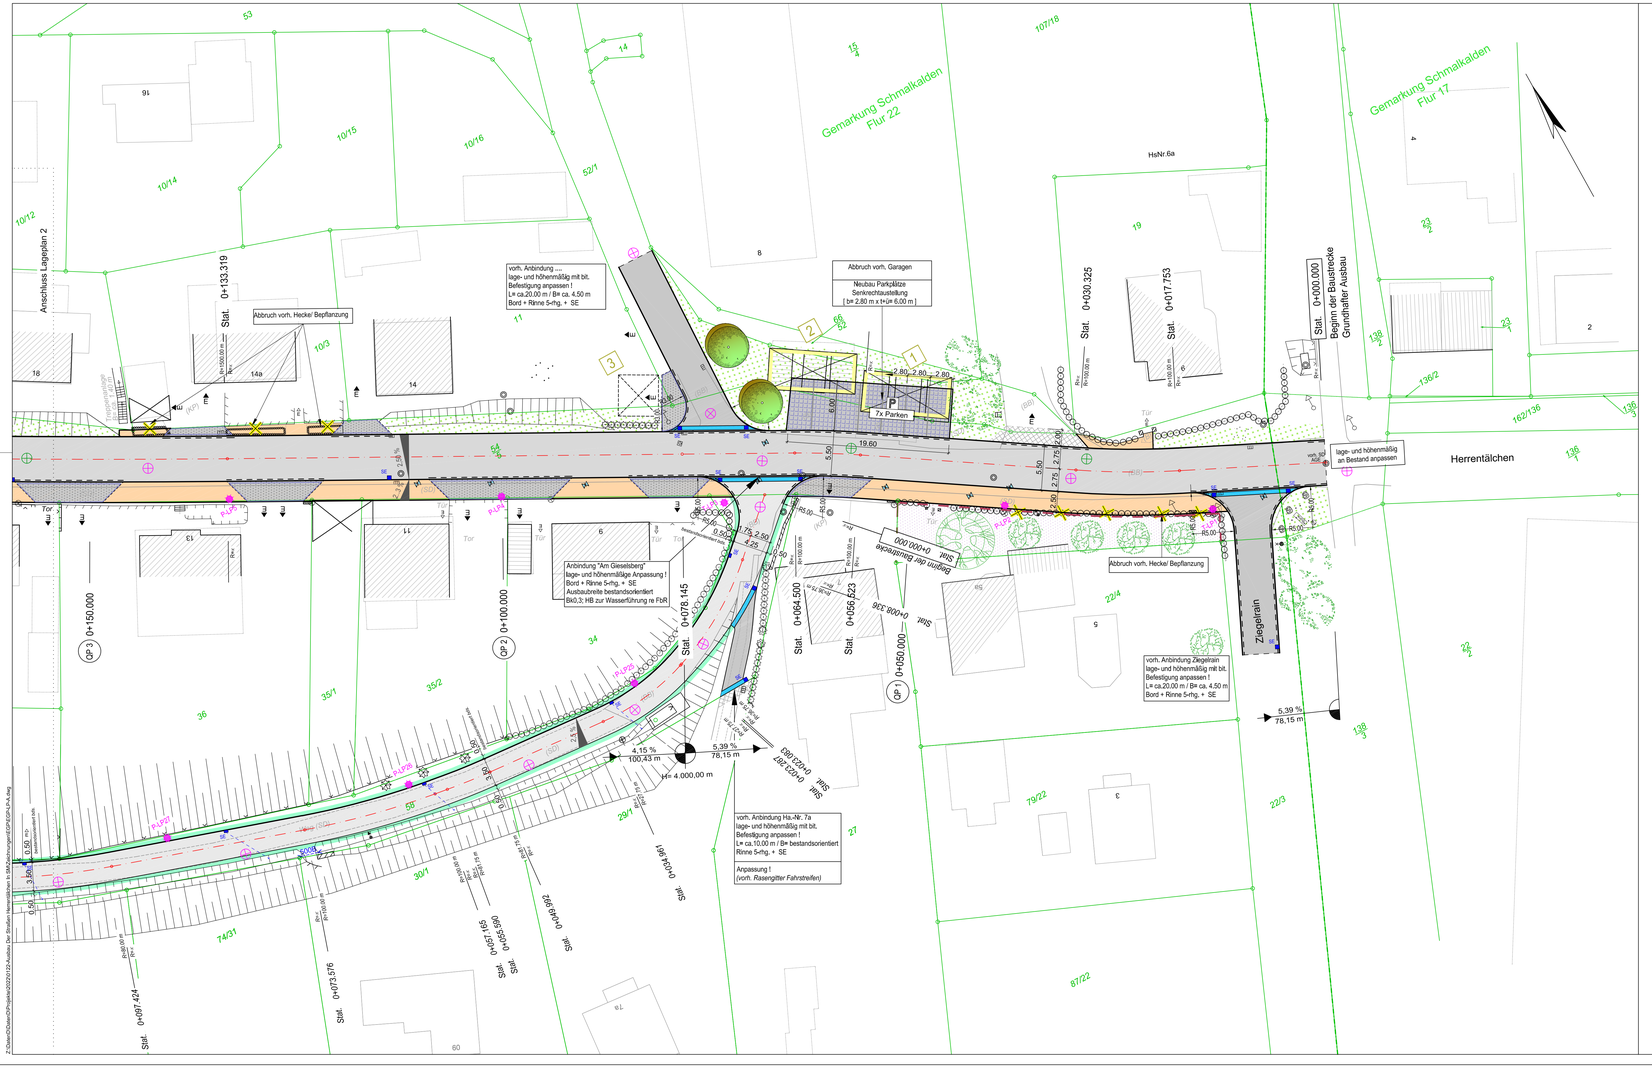

Zeichenerklärung

Planung

- Fahrbahn - Bk1,0 — Asphalt
- Gehweg bzw. Nebenflächen mit Zufahrt - Bk0,3 — Betonpflaster, KP Granit mit Läuferreihe umfld. KP Basalt
- Wegeanbindung - Bk0,3 — Asphalttragdeckschicht
- vorh. bit. Befestigung/ Weg — Instandsetzung
- Parkstellflächen — KP Basalt mit Stellflächenbegrenzung KP Granit
- Parkstellflächen — Betonpflaster
- Standort vorh. Spielplatz
- Anpassung an Bestand
- Grünfläche / Pflanzfläche
- gepl. Baum / vorh. Baum
- 2,50% — Querneigung
- H= 1,000 m, 4,5% ≙ 1:22,2, 100,00 m, 1,842 % ≙ 1:54,3 — Neigungsbrechpunkt mit Angabe von Ausrundungshalbmesser Längsneigung und Abstand zum nächsten Neigungsbrechpunkt
- Bordanlage abgesenkt — Granit-Bordanlage

Planung Straßenentwässerung

- SE... — Straßenablauf 50/50 cm; Klasse D400
- SE... — Straßenablauf 30/50 cm; Klasse D400
- Entwässerungsrinne aus Beton, b= 50 cm mit RB-Stein 5-rhg. Muldenform; 10/10/10 cm

Sonstiges

- Gebäudebestand
- Gebäudeabbruch
- 5 — lfd. Nummerierung gem. Fotodokumentation
- 54/4 — Flurstücksgrenzen mit Nummer
- möglicher Verlauf neue Grundstücksgrenze
- KB .../ RKS... — Baugrunduntersuchung (KB.../ RKS...) gem. Prüfbericht Nr. 220607-01, Stand: 21.10.2022, (ppo Ingenieurgesellschaft mbH, Röschenhausen)

sinnbildliche Darstellungen:

- Stützkonstruktion Planung
- Schacht AGE / MW Kanal (Planung sthp)
- Zaun/ Einfriedung Planung
- Grundstückszufahrten / Einfahrten
- Eingang
- LP... — Leuchtenstandorte mit Lichtpunktbezeichnung
  P-LP...- LUNUX Park T-LP...- LUNUX Twin

BEMERKUNG

Vor Baubeginn sind die Details mit der örtlichen Baufeltung abzustimmen.

LUNUX PARK ®
LUNUX Lighting GmbH
Technische Leuchte, LED System
LpH= 5,00 m, Farbe= DB 703
[P-LP...-]

LUNUX TWIN ®
LUNUX Lighting GmbH
Technische Leuchte, LED System
LpH= 5,00 m, Farbe= DB 703
[T-LP...-]

Legende Vermessung:

>	Ein-/Auslauf		Nutzungsartengrenze
○	Grenzpunkt, vorgefunden		Zaun mit Grundmauer
	Steigeisen/ Treppe		Mauer, freistehend
	A- Mast		Stützmauer
	Stahlbetonmast		Gebäude, aufgemessen
	Holzmast		Zaun
	Grünfläche		Gemarkungsgrenze (aus ALK)
	Grenzpunkt (aus ALK)		Flurgrenze (aus ALK)
	Straßenkappe, Gas		Flurstücksgrenze (aus ALK)
	Verteiler, Schaltkasten		Gebäude (aus ALK)
	Absperrschieber, Wasser		Hecke / Strukturen, Begrenzung
	Überflurhydrant		Laubhecke
	Unterflurhydrant		Nadelhecke
	Gully		Luftbildgebäude, nicht eingemessen (aus ALK)
	Schachtdeckel, rund		
	Schachtdeckel, eckig		Dieser Plan ist urheberrechtlich geschützt. Vervielfältigungen, auch auszugsweise, oder Änderungen sind nur mit ausdrücklicher Genehmigung des Planverfassers und unter Angabe der Urheberrechte zulässig!
	Verkehrszeichen		
	Stahlrohrmast mit Lampe		Die Flurstücksgrenzen wurden aus der Automatisierten Liegenschaftskarte (ALK) entnommen. Veränderungen sind nicht ausgeschlossen!
(BB)	bitum. Belag		
(SD)	Schotterdecke		Angefertigt nach amtlichen Unterlagen und örtlicher Messung. Die Richtigkeit und Übereinstimmung mit der Örtlichkeit wird bescheinigt.
(B)	Beton		
(KP)	Kleinpflaster		Ebersach, den 02.06.2022 / 13.12.2022
(RG)	Rasengitter		

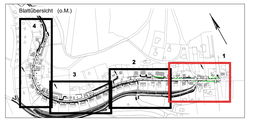

Datengrundlagen:
Grundlage dieser Planung ist der Lage- und Höhenplan (Vermessungsplan) von Vermessungsstelle Dipl. Ing. (FH) Holger Schmidt, Öhrdt, Wernasthale 7, 99817 Eisenach; Bearbeitungsstand: 02.06.2022; Lagebezug: ETRS89/UTM; Höhenbezugssystem: DHHN2016 (NHN); Ergänzungsvermessung: Bearbeitungsstand: 13.12.2022

Index	Art der Änderung	Datum	gez.	geprüft
e				
d				
c				
b				
a				

INGENIEURBÜRO FÜR BAUWESEN
DIPL.-ING. (FH) STEFFEN RUPPE

Am Noßbach 1, OT Stähelstädt
99823 Hörselberg-Hainich
TEL.: (0 36 22) 4008-225 FAX: (0 36 22) 4008-226
MOBIL: (0 162) 13 53 429 steffen-ruppe@t-online.de

	Datum	Name
bearb.:	03/2023	S. Ruppe
gez.:	03/2023	J. Noßmann
geprüft:		

Auftraggeber:

Stadt Schmalkalden
Altmarkt 1

98574 Schmalkalden

Bauvorhaben:

Ausbau der Straße "Herrentälchen" in Schmalkalden

Grundhafter Ausbau der Straßen und Nebenflächen

Entwurfs- und Genehmigungsplanung

Lageplan 1

Unterlage:	3
Blatt-Nr.:	5.1
Maßstab:	M 1 : 250

geprüft: genehmigt: