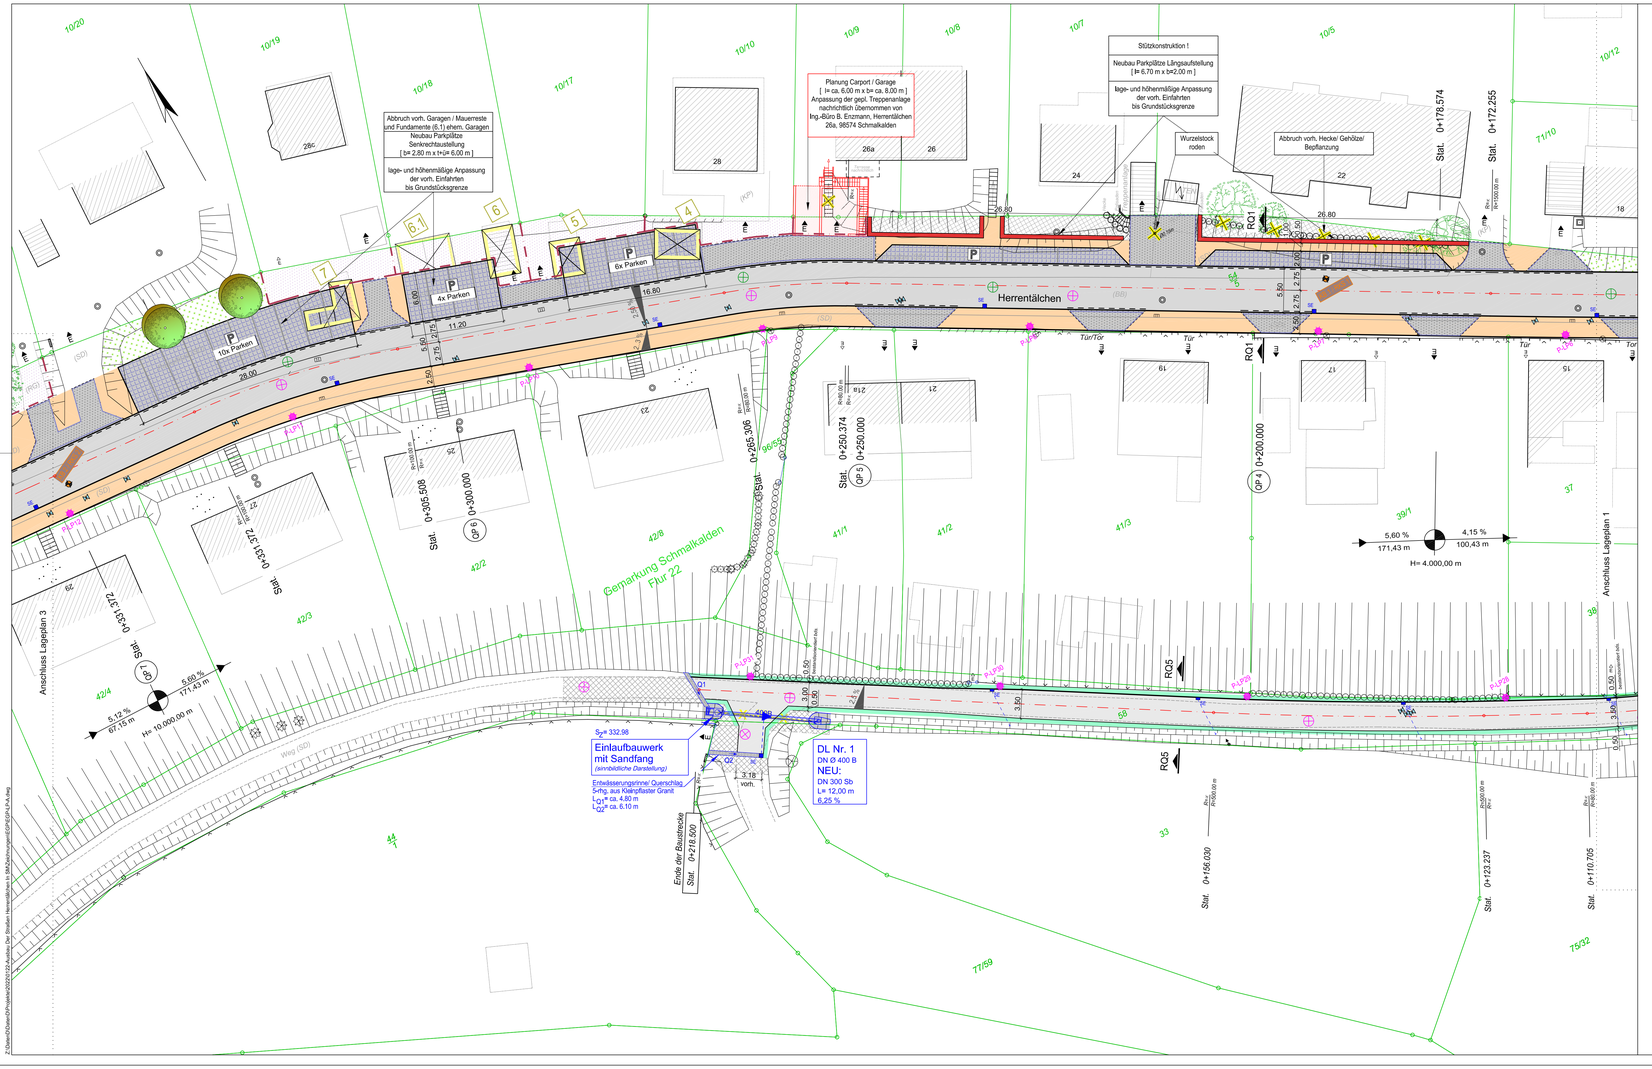

Zeichenerklärung

Planung

- Fahrbahn - Bk1,0 — Asphalt
- Gehweg bzw. Nebenflächen mit Zufahrt - Bk0,3 — Betonpflaster KP Granit mit Läuferreihe umfld. KP Basalt
- Wegeanbindung - Bk0,3 — Asphalttragdeckschicht
- vorh. bit. Befestigung/ Weg — Instandsetzung
- Parkstellflächen — KP Basalt mit Stellflächenbegrenzung KP Granit
- Parkstellflächen — Betonpflaster
- Standort vorh. Spielplatz
- Anpassung an Bestand
- Grünfläche / Pflanzfläche
- gepl. Baum / vorh. Baum
- 2,50% — Querneigung
- H= 1,000 m, 4,61 %, 1,461 %, 102,500 m — Neigungsbrechpunkt mit Angabe von Ausrundungshalbmesser Längsneigung und Abstand zum nächsten Neigungsbrechpunkt
- Bordanlage abgesenkt — Granit-Bordanlage

Planung Straßenentwässerung

- SE... — Straßenablauf 50/50 cm; Klasse D400
- SE... — Straßenablauf 30/50 cm; Klasse D400
- Entwässerungsrinne aus Beton, b= 50 cm mit RB-Stein
- S=hg. Muldenform; 10/10/10 cm

Sonstiges

- Gebäudebestand
- Gebäudeabbruch
- 5 — lfd. Nummerierung gem. Fotodokumentation
- 54/4 — Flurstücksgrenzen mit Nummer
- möglicher Verlauf neue Grundstücksgrenze
- KB .../ RKS... — Baugrunduntersuchung (KB.../ RKS...) gem. Prüfbericht Nr. 220807-2 Blanitz 21.10.2022; zgo Ingenieurgesellschaft mbH, Röschenbauer)

sinnbildliche Darstellungen:

- Stützkonstruktion Planung
- Schacht AGE / MW Kanal (Planung sthp)
- Zaun/ Einfriedung Planung
- Grundstücks zufahrten / Einfahrten
- Eingang
- LP... — Leuchtenstandorte mit Lichtpunktbezeichnung P4LP...- LUNUX Park T4LP...- LUNUX Twin

BEMERKUNG

Vor Baubeginn sind die Details mit der örtlichen Bauleitung abzustimmen.

Legende Vermessung:

>	Ein-/Auslauf		Nutzungsartengrenze
o	Grenzpunkt, vorgefunden		Zaun mit Grundmauer
	Steigpfad/ Treppe		Mauer, freistehend
	A- Mast		Stützmauer
	Stahlbetonmast		Gebäude, aufgemessen
	Holzmast		Zaun
	Grünfläche		Gemarkungsgrenze (aus ALK)
	Grenzpunkt (aus ALK)		Flurgrenze (aus ALK)
	Straßenkappe, Gas		Flurstücksgrenze (aus ALK)
	Verteiler, Schaltkasten		Gebäude (aus ALK)
	Absperrschieber,; Wasser		Hecke / Sträucher, Begrenzung
	Überflurhydrant		Laubhecke
	Unterflurhydrant		Nadelhecke
	Gully		Luftbildgebäude, nicht eingemessen (aus ALK)
	Schachtdeckel, rund		
	Schachtdeckel, eckig		Dieser Plan ist urheberrechtlich geschützt. Veränfältigungen, auch auszugsweise, oder Änderungen sind nur mit ausdrücklicher Genehmigung des Planverfassers und unter Angabe der Urheberrechte zulässig!
	Verkehrszeichen		
	Stahlrohrmast mit Lampe		
(BB)	bitum. Belag		Die Flurstückgrenzen wurden aus der Automatisierten Liegenschaftskarte (ALK) entnommen. Veränderungen sind nicht auszuschließen!
(SD)	Schotterdecke		
(B)	Beton		Angefertigt nach amtlichen Unterlagen und örtlicher Messung. Die Richtigkeit und Übereinstimmung mit der Örtlichkeit wird bescheinigt.
(KP)	Kleinpflaster		
(RG)	Rasengitter		Eisenach, den 02.06.2022 / 13.12.2022

Blattübersicht (o.M.)

Datengrundlagen:
Grundlage dieser Planung ist der Lage- und Höhenplan (Vermessungsplan) von Vermessungsstelle Dipl. Ing. (FH) Holger Schmidt, Öhrl, Wernerstraße 7, 99817 Eisenach; Bearbeitungsstand: 02.06.2022; Lagebezug: ETRS89/UTM; Höhenbezugssystem: DHHN2016 (NHN); Ergänzungsvermessung: Bearbeitungsstand: 13.12.2022

Index	Art der Änderung	Datum	gez.	geprüft
e				
d				
c				
b				
a				

INGENIEURBÜRO FÜR BAUWESEN DIPL.-ING. (FH) STEFFEN RUPPE		Datum	Name
	bearb.:	03/2023	S. Ruppe
Am Noßbach 1, OT Sättelstädt 99820 Hörselberg-Hainich	gez.:	03/2023	J. Noßmann
TEL.: (0 36 22) 4008-225 FAX: (0 36 22) 4008-226 MOBIL: 0 162/ 13 53 429 steffen-ruppe@t-online.de	geprüft:		

Auftraggeber:

Stadt Schmalkalden
Altmarkt 1
98574 Schmalkalden

Bauvorhaben:

Ausbau der Straße "Herrentälchen" in Schmalkalden

Grundhafter Ausbau der Straßen und Nebenflächen

Entwurfs- und Genehmigungsplanung

Lageplan 2

Unterlage:	3
Blatt-Nr.:	5.2
Maßstab:	M 1 : 250

geprüft: genehmigt:

LUNUX PARK ®
LUNUX Lighting GmbH
Technische Leuchte, LED System
Lpf= 5,00 m, Farbe= DB 703
[P4LP...-]

LUNUX TWIN ®
LUNUX Lighting GmbH
Technische Leuchte, LED System
LpH= 5,00 m, Farbe= DB 703
[T4LP...-]