Regelquerschnitt 1

Baustrecke: Stat. ca. 0+200.000

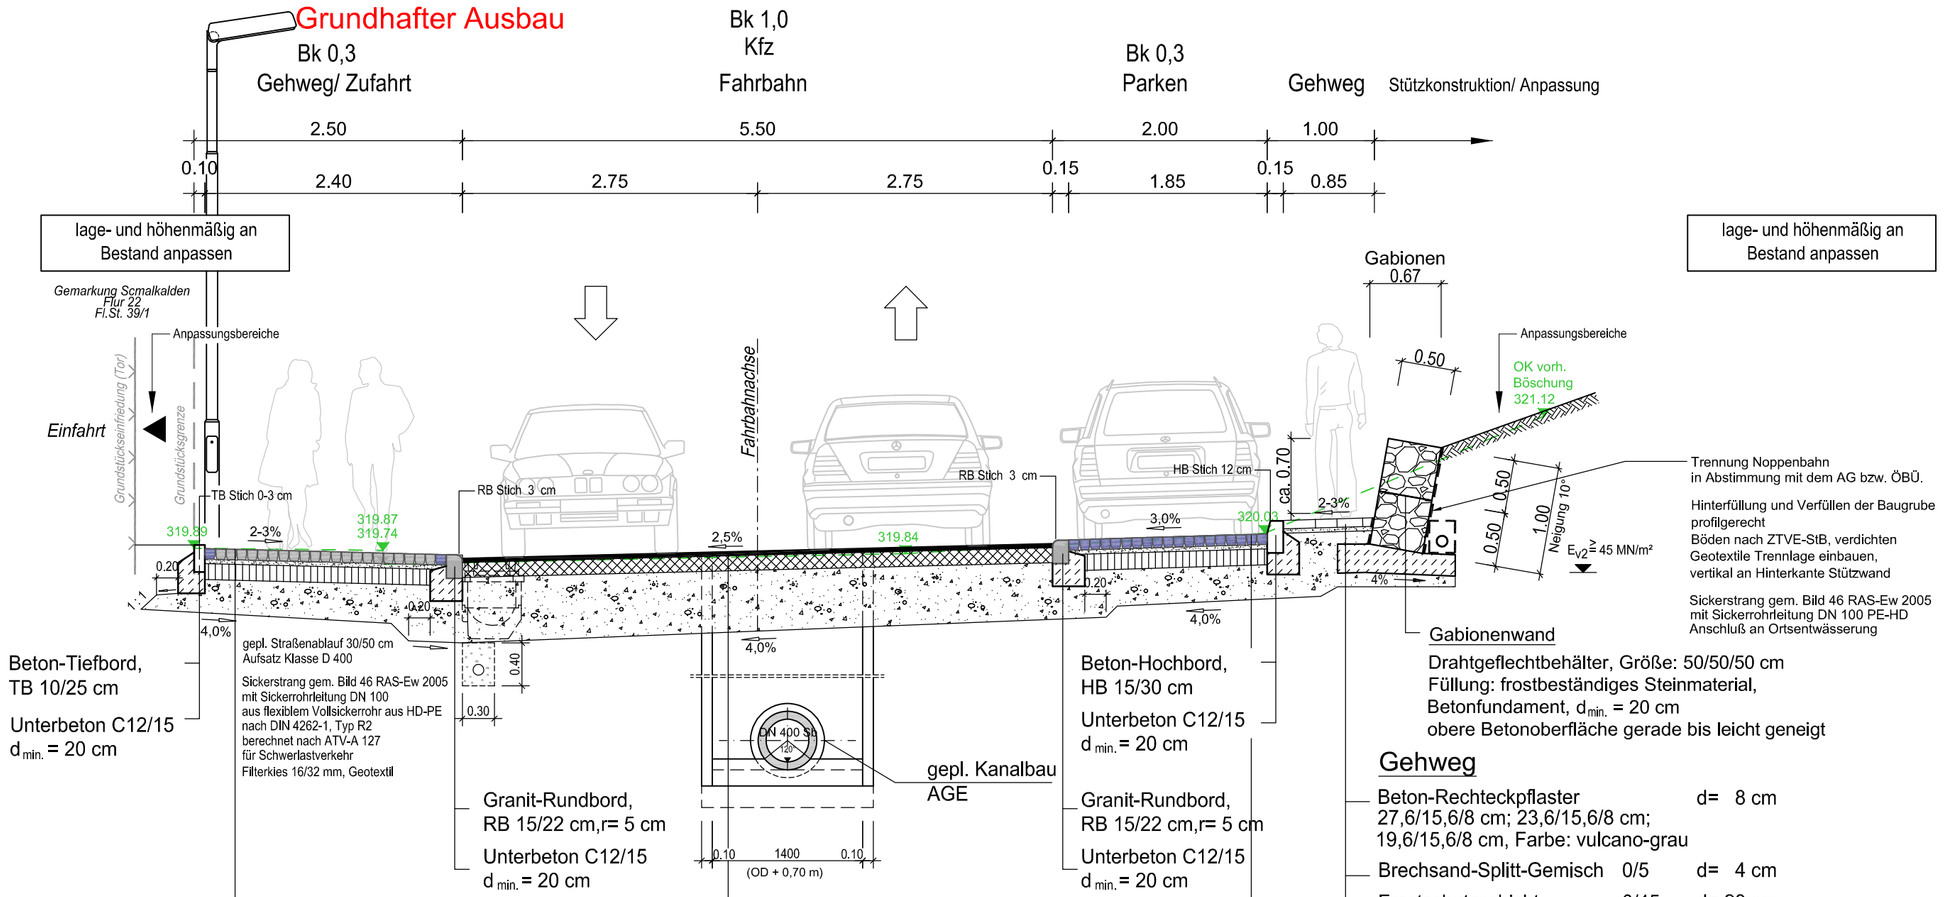

Gehweg

Beton-Rechteckpflaster 27,6/15,6/8 cm; 23,6/15,6/8 cm; 19,6/15,6/8 cm, Farbe: vulcano-grau		d= 8 cm
Brechsand-Splitt-Gemisch	0/5	d= 4 cm
Frostschutzschicht	0/45	d= 28 cm
Gesamtstärke:		d= 40 cm

Grundstückszufahrten Bk 0,3

Kleinpflaster Granit mit Läuferreihe umlaufend in Kleinpflaster Basalt		d= 10 cm
Brechsand-Splitt-Gemisch	0/5	d= 4 cm
Schottertragschicht	0/45	d= 15 cm
Frostschutzschicht	0/45	d= 31 cm
Gesamtstärke:		d= 60 cm

Gehweg

Beton-Rechteckpflaster 27,6/15,6/8 cm; 23,6/15,6/8 cm; 19,6/15,6/8 cm, Farbe: vulcano-grau		d= 8 cm
Brechsand-Splitt-Gemisch	0/5	d= 4 cm
Frostschutzschicht	0/45	d= 28 cm
Gesamtstärke:		d= 40 cm

Fahrbahn Bk 1,0

Asphaltdeckschicht	AC 11 DN	B70/100	d= 4 cm
Asphalttragschicht	AC 32 TN	B50/70	d= 14 cm
Frostschutzschicht	FSS 0/45		d= 52 cm
Gesamtstärke:			d= 70 cm

Parkstellflächen Bk 0,3

Kleinpflaster Basalt mit Stellflächenbegrenzung in Kleinpflaster Granit		d= 10 cm
Brechsand-Splitt-Gemisch	0/5	d= 4 cm
Schottertragschicht	0/45	d= 15 cm
Frostschutzschicht	0/45	d= 31 cm
Gesamtstärke:		d= 60 cm

gemäß RStO 12

Z:\Daten\D\Daten\D\Projekte\2022\0122-Ausbau Der Straßen Herrentälchen In SM\Zeichnungen\VP\VP-RO-A.dwg

Zeichenerklärung:

- gepl. Höhen
- 330.50 vorh. Höhen
- vorh. Gelände

BEMERKUNG

Vor Beginn der Ausführung ist mit dem Ingenieurbüro Rücksprache zu nehmen.

Die Höhen sind zu überprüfen und an die örtlichen Gegebenheiten anzupassen.

Alle Details und Maße sind in der Örtlichkeit zu überprüfen. Vor Materialbestellung sind die Details mit dem AG und der örtlichen Bauleitung abzustimmen.

Höhenbezug: NHN

Index	Art der Änderung	Datum	gez.	geprüft
e				
d				
c				
b				
a				

INGENIEURBÜRO FÜR BAUWESEN
DIPL.-ING. (FH) STEFFEN RUPPE

Am Noßbach 1, OT Sättelstädt
99820 Hörselberg-Hainich

TEL.: (0 36 22) 4008-225 FAX : (0 36 22) 4008-226
MOBIL : 0 162/ 13 53 429 steffen-ruppe@t-online.de

	Datum	Name
bearb.:	08/2022	S. Ruppe
gez.:	08/2022	J. Noßmann
geprüft:		

Auftraggeber:

Stadt Schmalkalden
Altmarkt 1

98574 Schmalkalden

Bauvorhaben:

Ausbau der Straße "Herrentälchen" in Schmalkalden

Grundhafter Ausbau der Straßen und Nebenflächen

Vorplanung

Regelquerschnitt 1

Unterlage:	3
Blatt-Nr.:	6.1
Maßstab:	M 1 : 50

geprüft:

genehmigt: