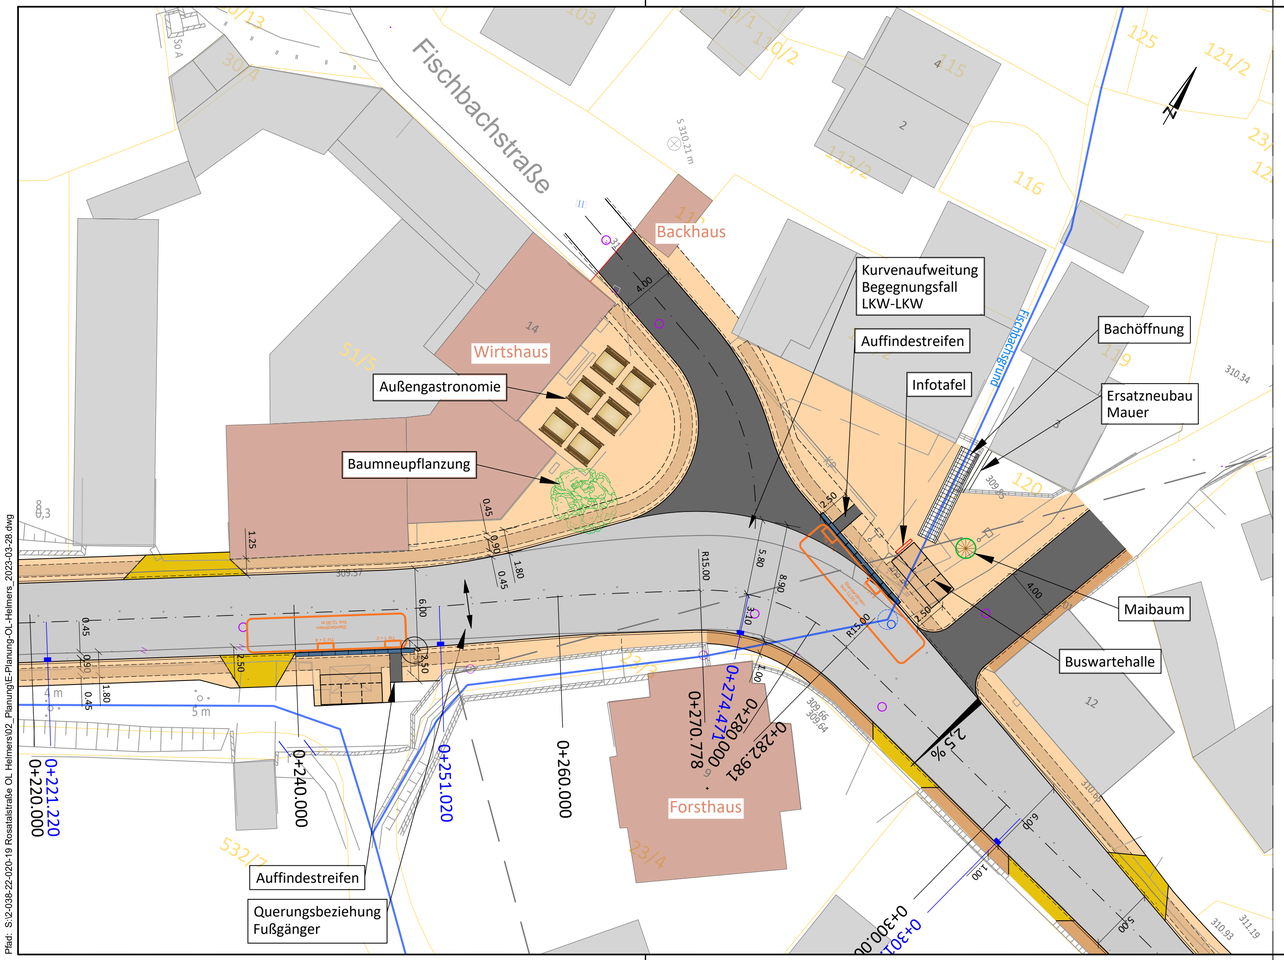

Legende - Planung Oberflächen

- Fahrbahn - Asphalt
- Fahrbahn - Naturstein Großpflaster
- Gehweg - gepflastert
- Randstreifen - gepflastert
- Zufahrten
- Bankett

Legende

- Grenze Denkmalensemble Ortskern Helmers
- Denkmal Gebäude/Brücke/Baum
- Schachtdeckel Planung Entwässerung
- Straßenablauf
- Gewässer
- Kassler Sonderbord
- Standardlinienbus 12,00 m
- Naturstein Rundbord +3 cm
- Naturstein Hochbord +12 cm
- Baumneupflanzung

Kartengrundlage Quelle: " ©GDI-Th"

Entwurfsbearbeitung:

WSLplan GmbH
Beratende Ingenieure
Anger 61
99084 Erfurt

Tel: (0361) 218 33 678 Fax: (0361) 218 33 679 E-Mail: info@wslplan.de

bearbeitet:	03/2023	Le
gezeichnet:	03/2023	Gü
geprüft:	03/2023	Le
Projekt:	2 038 020 22 19	
Höhensystem:	DHHN 2016 (NHN)	
Lagesystem:	ETRS, UTM 32	

Bauherr:

Stadtverwaltung Schmalkalden

Altmarkt 1
98574 Schmalkalden

Tel: (03683) 667-0 Fax: (03686) 667-250 E-Mail: stadt@schmalkalden.de

Projekt:

Nr.	Art der Änderung	Datum	Zeichen

Entwurfs-/ Genehmigungsplanung

Entwurfsverfasser:

WSLplan GmbH
Beratende Ingenieure
Anger 61
99084 Erfurt

Tel: (0361) 218 33 678 Fax: (0361) 218 33 679 E-Mail: info@wslplan.de

Unterlage / Blatt-Nr.: 16/2

Detail Dorfplatzgestaltung
Ortslage Helmers

Maßstab: 1: 250

Schmalkalden, OT Helmers
Rosatalstraße Straßenbau

aufgestellt:

Erfurt, 28.03.2023

Dipl.-Ing. Dirk Lesemann

freigegeben:

Schmalkalden, ...

Plot: S:\2-038-22-020-19 Rosatalstraße OL Helmers\02_Planung\E-Planung-OL-Helmers_2023-03-28.dwg