
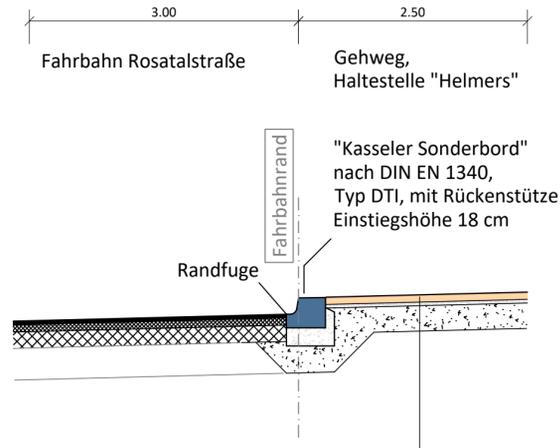


Haltestelle Richtung Georgenzell

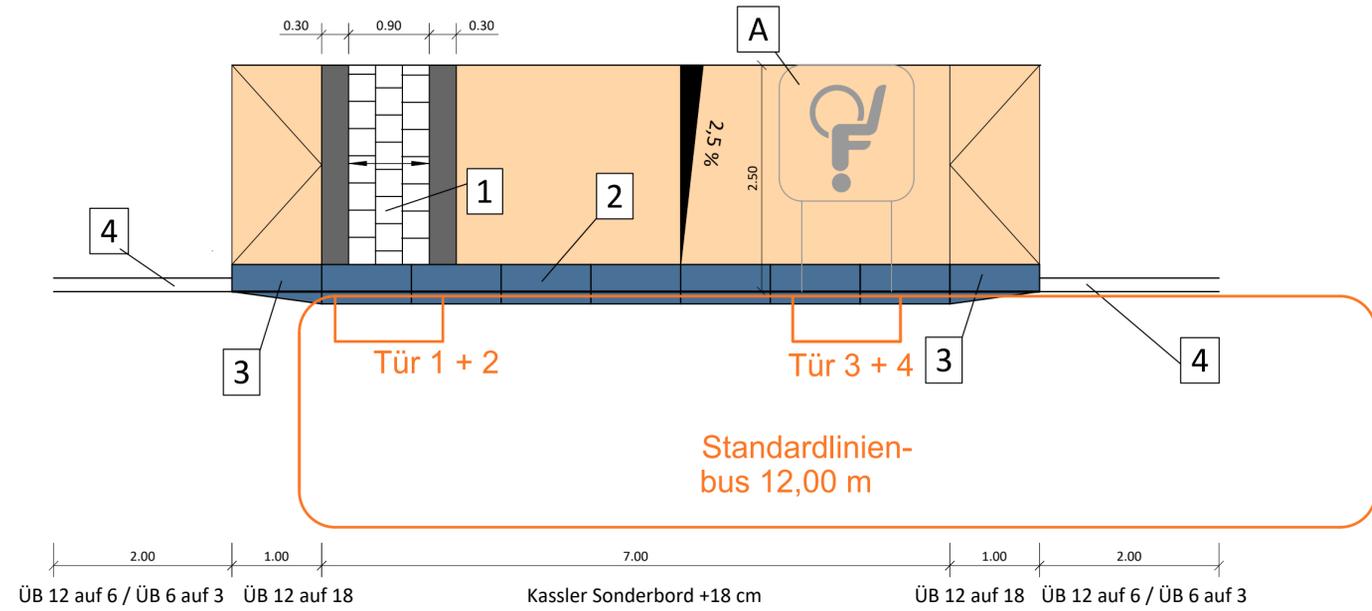


Fahrbahn Rosatalstraße
Belastungsklasse Bk 3.2
RStO 12, Tafel 1, Zeile 1

Gehweg und Wartefläche
Pflasterbauweise
RStO 12, Tafel 6, Zeile 1

8 cm Natursteinpflaster, grau
3 cm Brechsand-Splitt-Gemisch 0/5
15 cm Schottertragschicht
24 cm Frostschuttschicht 0/45

50 cm Gesamtaufbau

Haltestelle Richtung Wernshausen

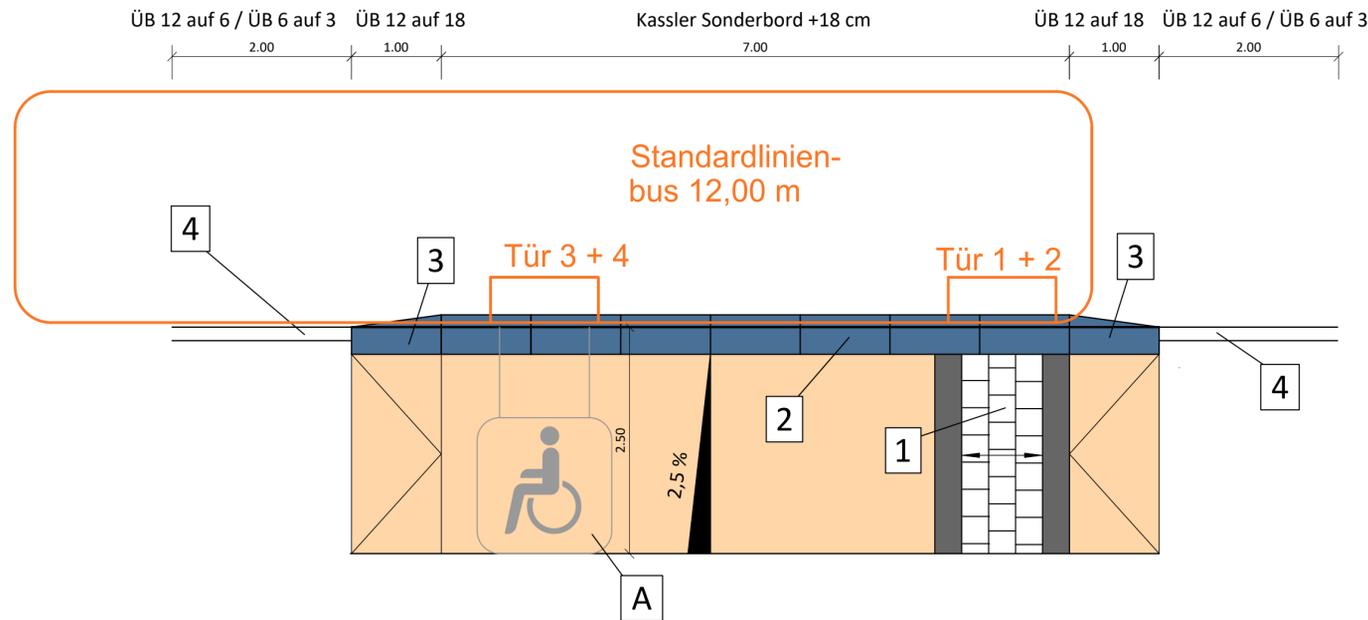

LEGENDE

- 1 Auffindestreifen, Bodenindikator taktile Rippenplatte aus Beton gemäß DIN EN 1338 KDI
Format 30 x 30 cm, Steinstärke: 8 cm, Farbe: anthrazit
 - 2 Kasseler Sonderbord nach DIN EN 1340, Typ DTI
Grundtyp Einstiegshöhe 18 cm, mit Rückenstütze
 - 3 Kasseler Sonderbord nach DIN EN 1340, Typ DTI
Übergangsstein +12 auf +18 / +18 auf +12
 - 4 Übergangsstein +12 auf +3; 2 m - zweiteilig
 - A Symbolische Darstellung Platzbedarf:
1,00 m x 1,00 m Rampe und 1,50 m x 1,50 m Bewegungsfläche für Rollstuhlfahrer
- ← Ausrichtung Rippen Bodenindikatoren
- 3,0% Querneigung
- Gehweg
- Kassler Sonderbord

Kartengrundlage Quelle: "©GDI-Th"

Entwurfsbearbeitung:		bearbeitet:	03/2023	Le
WSLplan GmbH Beratende Ingenieure Anger 61 99084 Erfurt		gezeichnet:	03/2023	Gü
Tel: (0361) 218 33 678 Fax: (0361) 218 33 679 E-Mail: info@wslplan.de		geprüft:	03/2023	Le
		Projekt:	2 038 020 22 19	
		Höhensystem:	DHHN 2016 (NHN)	
		Lagesystem:	ETRS, UTM 32	

Bauherr:		
Stadtverwaltung Schmalkalden		
Altmarkt 1 98574 Schmalkalden		Projekt:
Tel: (03683) 667-0 Fax: (03686) 667-250 E-Mail: stadt@schmalkalden.de		

Nr.	Art der Änderung	Datum	Zeichen

Entwurfs-/ Genehmigungsplanung

Entwurfsvorfall:		Unterlage / Blatt-Nr.: 16/1
WSLplan GmbH Beratende Ingenieure Anger 61 99084 Erfurt		Detailplan Bushaltestellen Ortslage Helmerts
Tel: (0361) 218 33 678 Fax: (0361) 218 33 679 E-Mail: info@wslplan.de		Maßstab: 1: 50

Schmalkalden, OT Helmerts Rosatalstraße Straßenbau	
aufgestellt:	
Erfurt, 28.03.2023	Dipl.-Ing. Dirk Lesemann
freigegeben:	
Schmalkalden,	