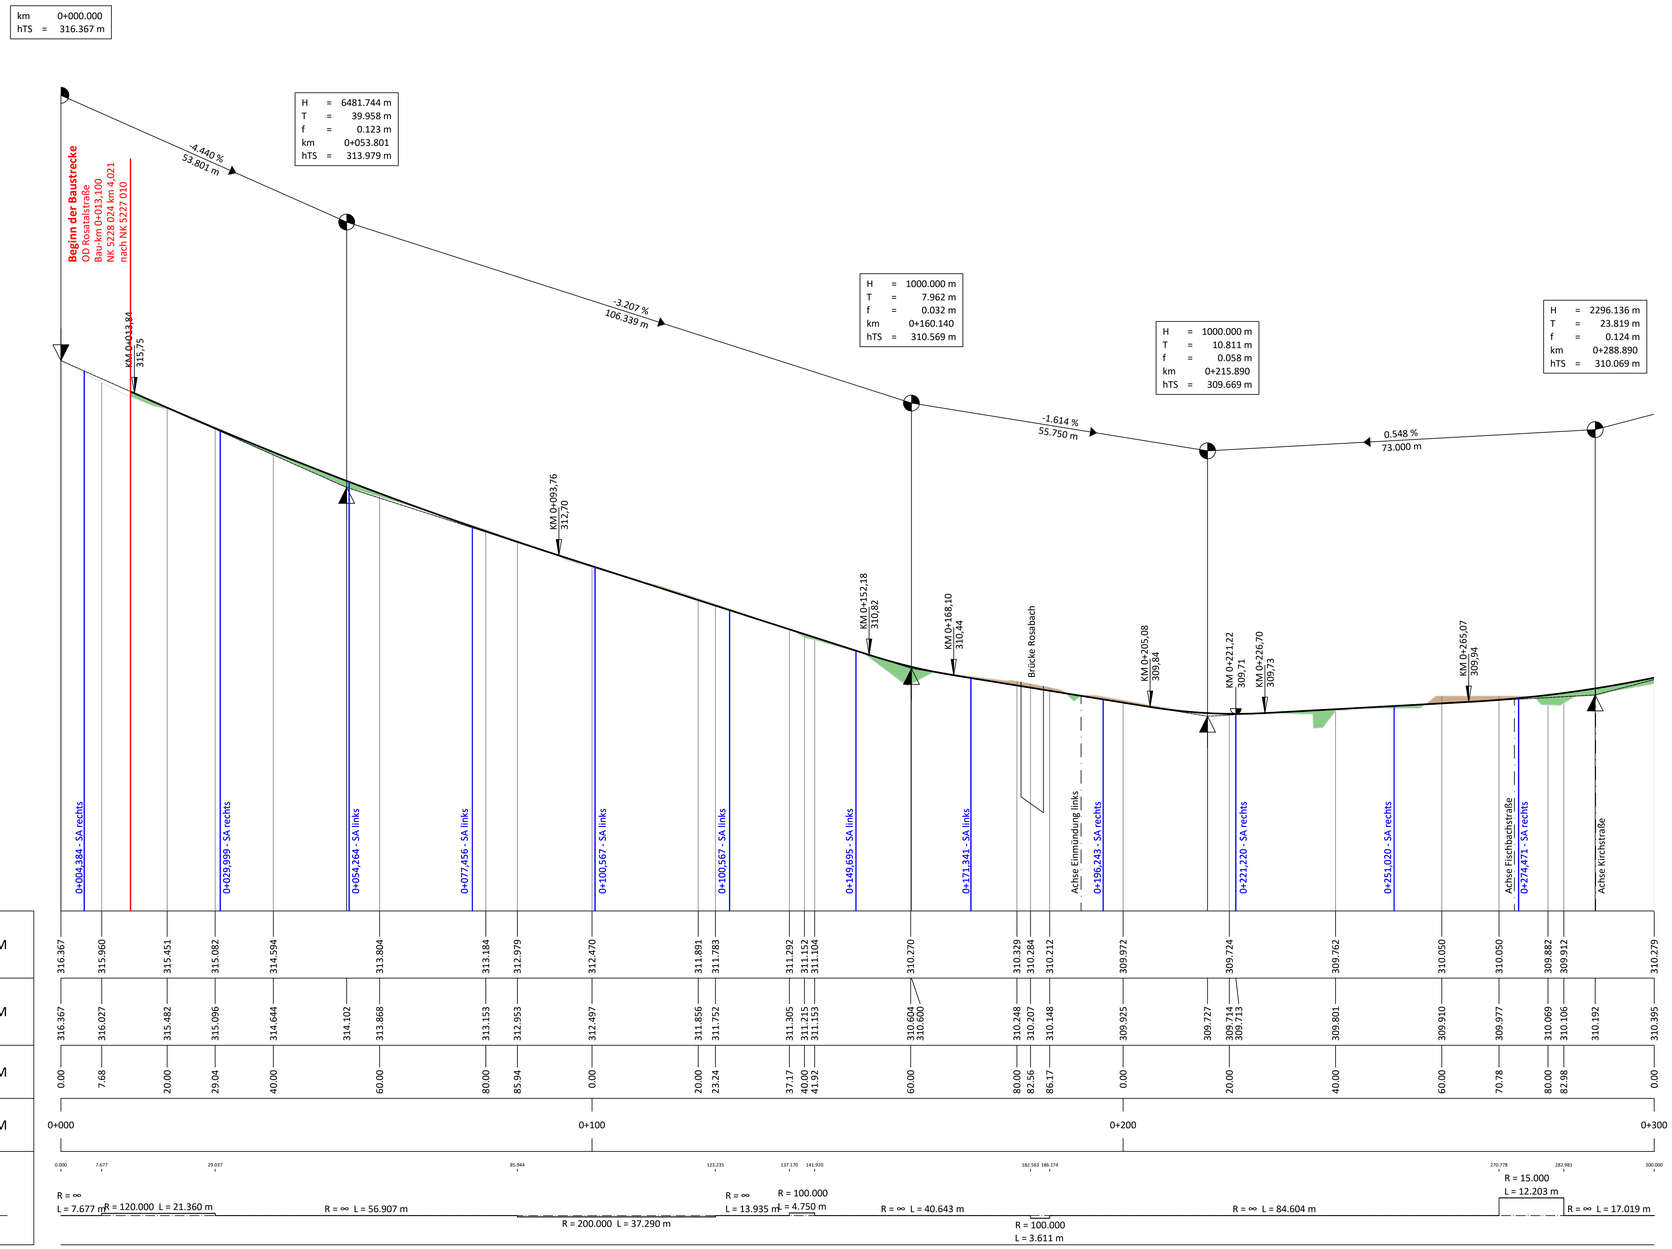

ACHSE-STR-1 M 1:500/50

Kartengrundlage Quelle: " ©GDI-Th"

Entwurfsbearbeitung:			
WSLplan GmbH Beratende Ingenieure Anger 61 99084 Erfurt Tel: (0361) 218 33 678 Fax: (0361) 218 33 679 E-Mail: info@wslplan.de	bearbeitet:	03/2023	Le
	gezeichnet:	03/2023	Gü
	geprüft:	03/2023	Le
	Projekt:	2 038 020 22 19	
	Höhensystem:	DHHN 2016 (NHN)	
	Lagesystem:	ETRS, UTM 32	

Bauherr:
Stadtverwaltung Schmalkalden
Altmarkt 1
98574 Schmalkalden
Tel: (03683) 667-0 Fax: (03686) 667-250 E-Mail: stadt@schmalkalden.de

Projekt:

Nr.	Art der Änderung	Datum	Zeichen

Entwurfs-/ Genehmigungsplanung

Entwurfsverfasser:	Unterlage / Blatt-Nr.: 6/1
WSLplan GmbH Beratende Ingenieure Anger 61 99084 Erfurt Tel: (0361) 218 33 678 Fax: (0361) 218 33 679 E-Mail: info@wslplan.de	Höhenplan Ortslage Helmers Maßstab: 1: 500/50

Schmalkalden, OT Helmers
Rosatalstraße Straßenbau

aufgestellt:	
Erfurt, 28.03.2023	Dipl.-Ing. Dirk Lesemann
freigegeben:	
Schmalkalden, ...	

Pfad: S:\2-038-22-020-19 Rosatalstraße Ot. Helmers\02_Planung\E-Planung-OU-Helmers_2023-03-28.dwg