

Pfad: S:\2-038-22-020-19 Rosatalstraße OL Helmers\02_Planung\E-Planung_OL_Helmers_2023-03-28_recover.dwg


Kartengrundlage Quelle: "©GDI-Th"

Entwurfsbearbeitung: WSLplan GmbH Beratende Ingenieure Anger 61 99084 Erfurt Tel: (0361) 218 33 678 Fax: (0361) 218 33 679 E-Mail: info@wslplan.de		bearbeitet: 03/2023 Le
		gezeichnet: 03/2023 Gü
		geprüft: 03/2023 Le
		Projekt: 2 038 020 22 19
		Höhensystem: DHHN 2016 (NHN)
Lagesystem: ETRS, UTM 32		

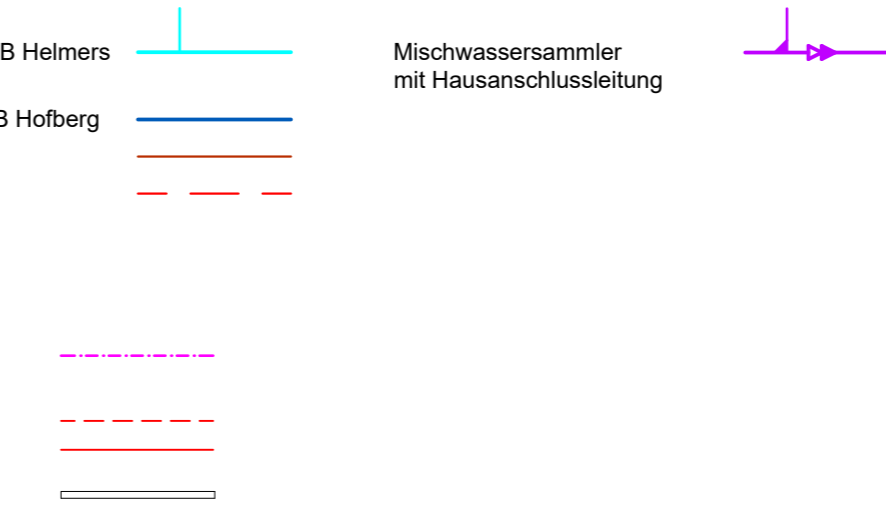
Bauherr: Stadtverwaltung Schmalkalden Altmarkt 1 98574 Schmalkalden Tel: (03683) 667-0 Fax: (03686) 667-250 E-Mail: stadt@schmalkalden.de		
		Projekt:

Nr.	Art der Änderung	Datum	Zeichen

Entwurfs-/ Genehmigungsplanung

Entwurfsverfasser: WSLplan GmbH Beratende Ingenieure Anger 61 99084 Erfurt Tel: (0361) 218 33 678 Fax: (0361) 218 33 679 E-Mail: info@wslplan.de		Unterlage / Blatt-Nr.: 5.2/2
		koordinierter Leitungsplan - Teil 2 Ortslage Helmers
		Maßstab: 1: 500

Schmalkalden, OT Helmers Rosatalstraße Straßenbau	
aufgestellt:	
Erfurt, 28.03.2023	Dipl.-Ing. Dirk Lesemann
freigegeben:	
Schmalkalden,	

Planung: Wasserversorgung zum HB Helmers mit Hausanschlussleitung Wasserversorgung zum HB Hofberg Steuerkabel Stromkabel Bestand: Telekom OsthessenNetz Erdkabel Freileitung Schutzrohr	
--	---