
Maßnahmenplan - Externe Maßnahme E12

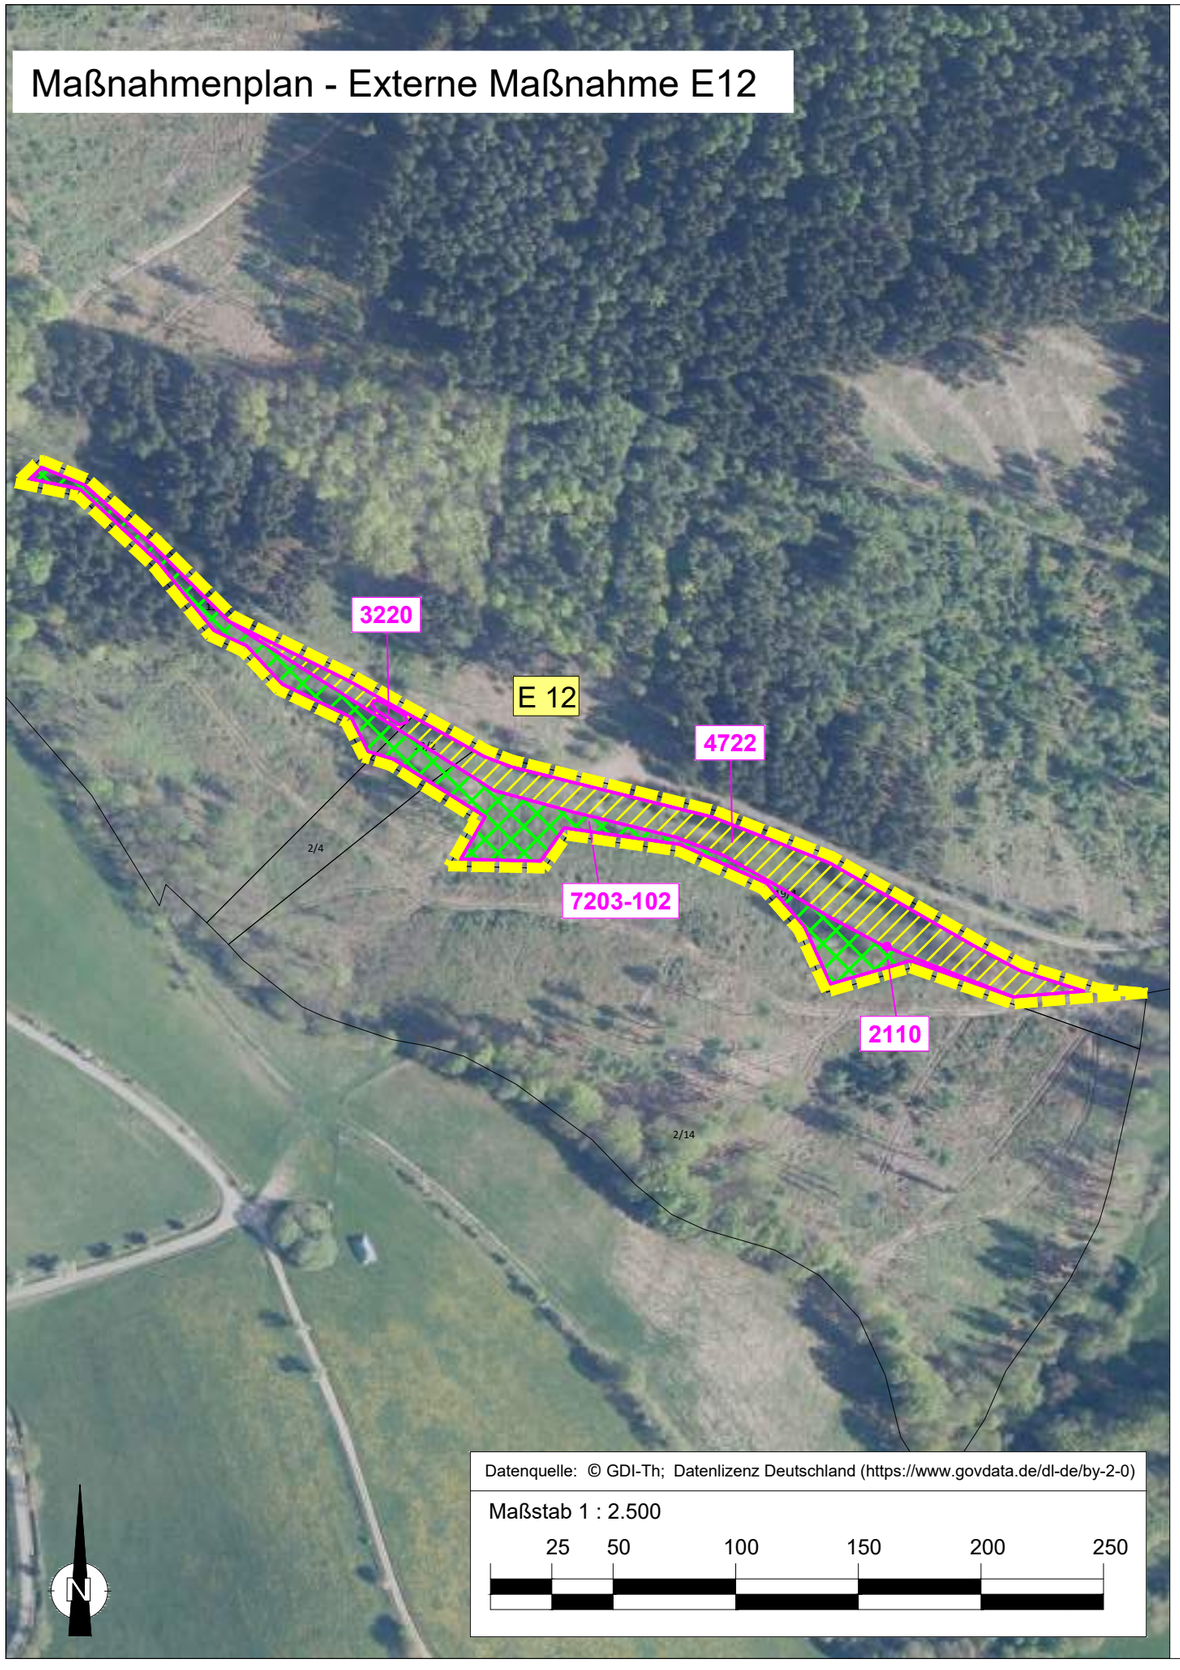

LEGENDE

Ersatzmaßnahme

E 12 Revitalisierung von Grünland/ Bachlauf und Entwicklung artenreicher Waldrandstrukturen am „Hirtengraben“

Flurgrenze

100 Flurstück/ Flurstücksnummer

Planung


Wiederherstellung Feuchtgrünland

Entwicklung Waldrand

Bestand

2110 Erhalt Quellstandort
3220 Erhalt Großseggenried
4722 Feuchtgrünland
7203-102 Waldrand
7501-602 Erhalt Auwald

Übersichtslageplan, unmaßstäblich

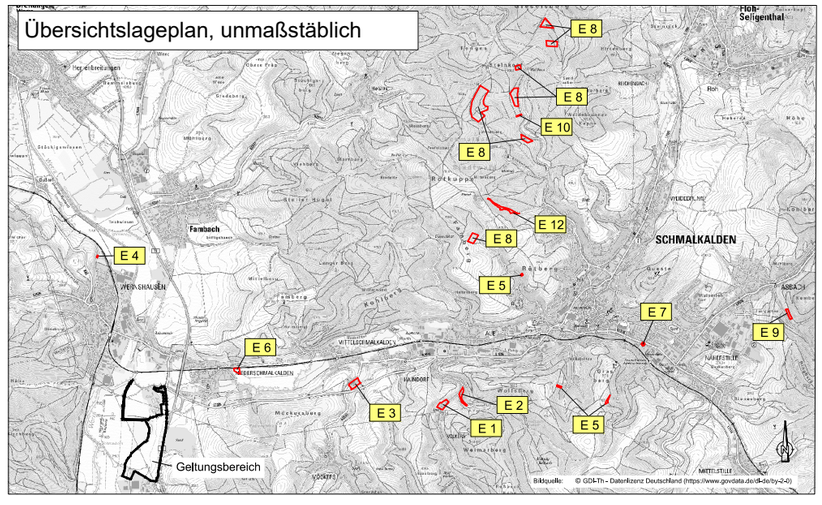

Auftraggeber: Planungsverband Interkommunales Gewerbe- und Industriegebiet Schmalkalden/Schwallungen	Planverfasser: KGS PLANUNGSBÜRO HELK GmbH Kupferstraße 1, 99441 Mellingen Tel.: 036453/865-0, Fax: 036453/86515	
Projekt: **Bebauungsplan "Interkommunales Gewerbe- und Industriegebiet Schmalkalden/Schwallungen"**	Proj.- Nr.: 4459	bearbeitet : Dipl.- Ing. I. Kahlenberg Dipl.- Ing. (FH) A. Hölzer
	Maßstab: 1 :2.500	gezeichnet: G. Arnold
Zeichnung: Anlage 11 Maßnahmenplan der externen Maßnahme E12	Planstand: Entwurf	Bearbeitungsstand: September 2026

L:\STÄDTEBAU\Bauleitplanung\Bebauungspläne\Schmalkalden\4459 - BP GE-GI Schmalkalden-Schwallungen\Zeichnungen\§ 4 (2)\externe Maßnahmen\Aktuell Maßnahmenblatt E12.dwg