
Maßnahmenplan - Externe Maßnahme E13

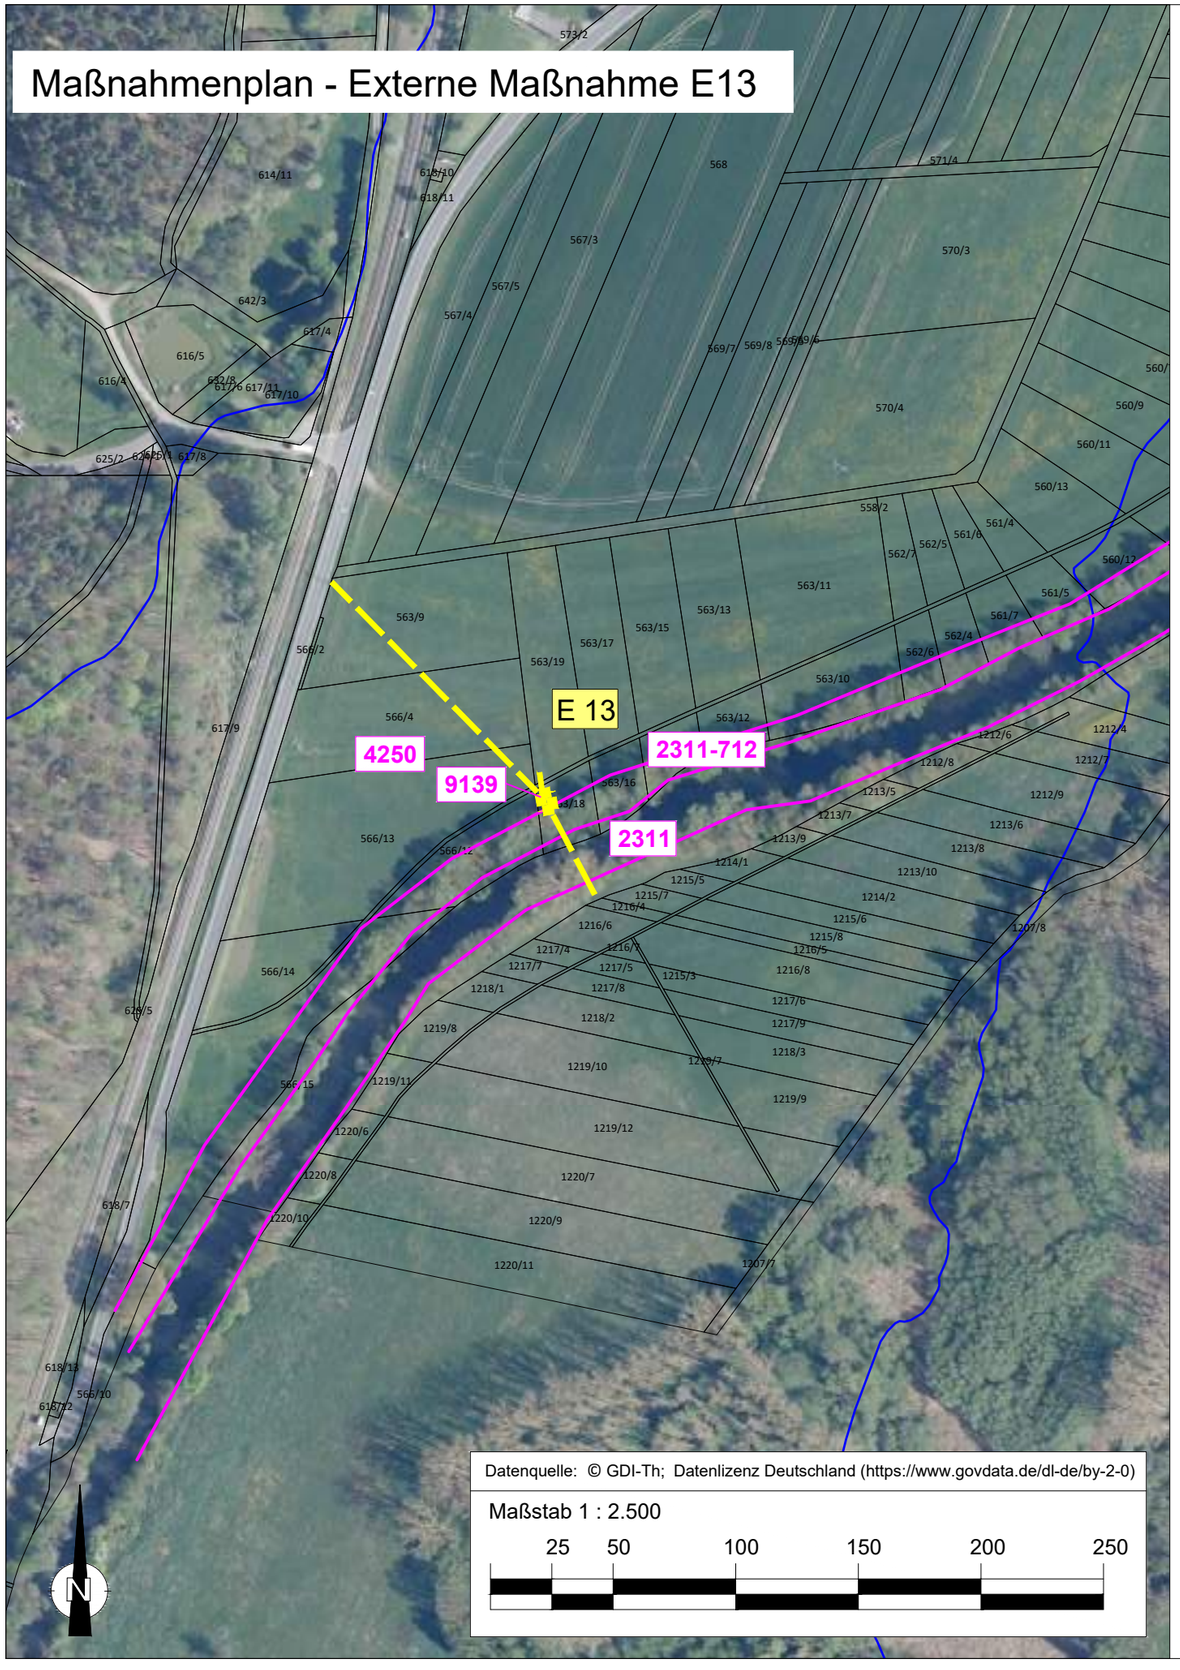

LEGENDE

Ersatzmaßnahme

E 12 Rekultivierung Pumpenhäuschen „Schwallungen“

Flurgrenze

100 Flurstück/ Flurstücksnummer

festgesetztes Überschwemmungsgebiet der Stille

Planung


Rückbau Pumpenhaus

Rückbau Leitungen

Bestand

2311 Naturnaher (strukturreicher) breiter Fluß
2311-712 Naturnahes Ufergehölz
4250 Intensivgrünland
9139 sonstiges Gebäude (Pumpenhaus)

Übersichtslageplan, unmaßstäblich

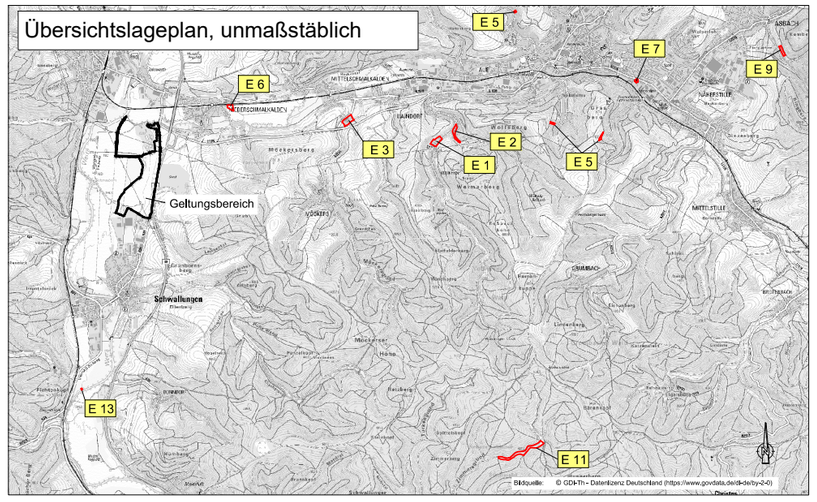

Auftraggeber: Planungsverband Interkommunales Gewerbe- und Industriegebiet Schmalkalden/Schwallungen	Planverfasser: KGS PLANUNGSBÜRO HELK GmbH Kupferstraße 1, 99441 Mellingen Tel.: 036453/865-0, Fax: 036453/86515	
Projekt: **Bebauungsplan "Interkommunales Gewerbe- und Industriegebiet Schmalkalden/Schwallungen"**	Proj.- Nr.: 4459	bearbeitet : Dipl.- Ing. I. Kahlenberg Dipl.- Ing. (FH) A. Hölzer
	Maßstab: 1 :2.500	gezeichnet: G. Arnold
Zeichnung: Anlage 12 Maßnahmenplan der externen Maßnahme E13	Planstand: Entwurf	Bearbeitungsstand: September 2026

L:\STÄDTEBAU\Bauleitplanung\Bebauungspläne\Schmalkalden\4459 - BP GE-GI Schmalkalden-Schwallungen\Zeichnungen\§ 4 (2)\externe Maßnahmen\Aktuell Maßnahmenblatt E13.dwg