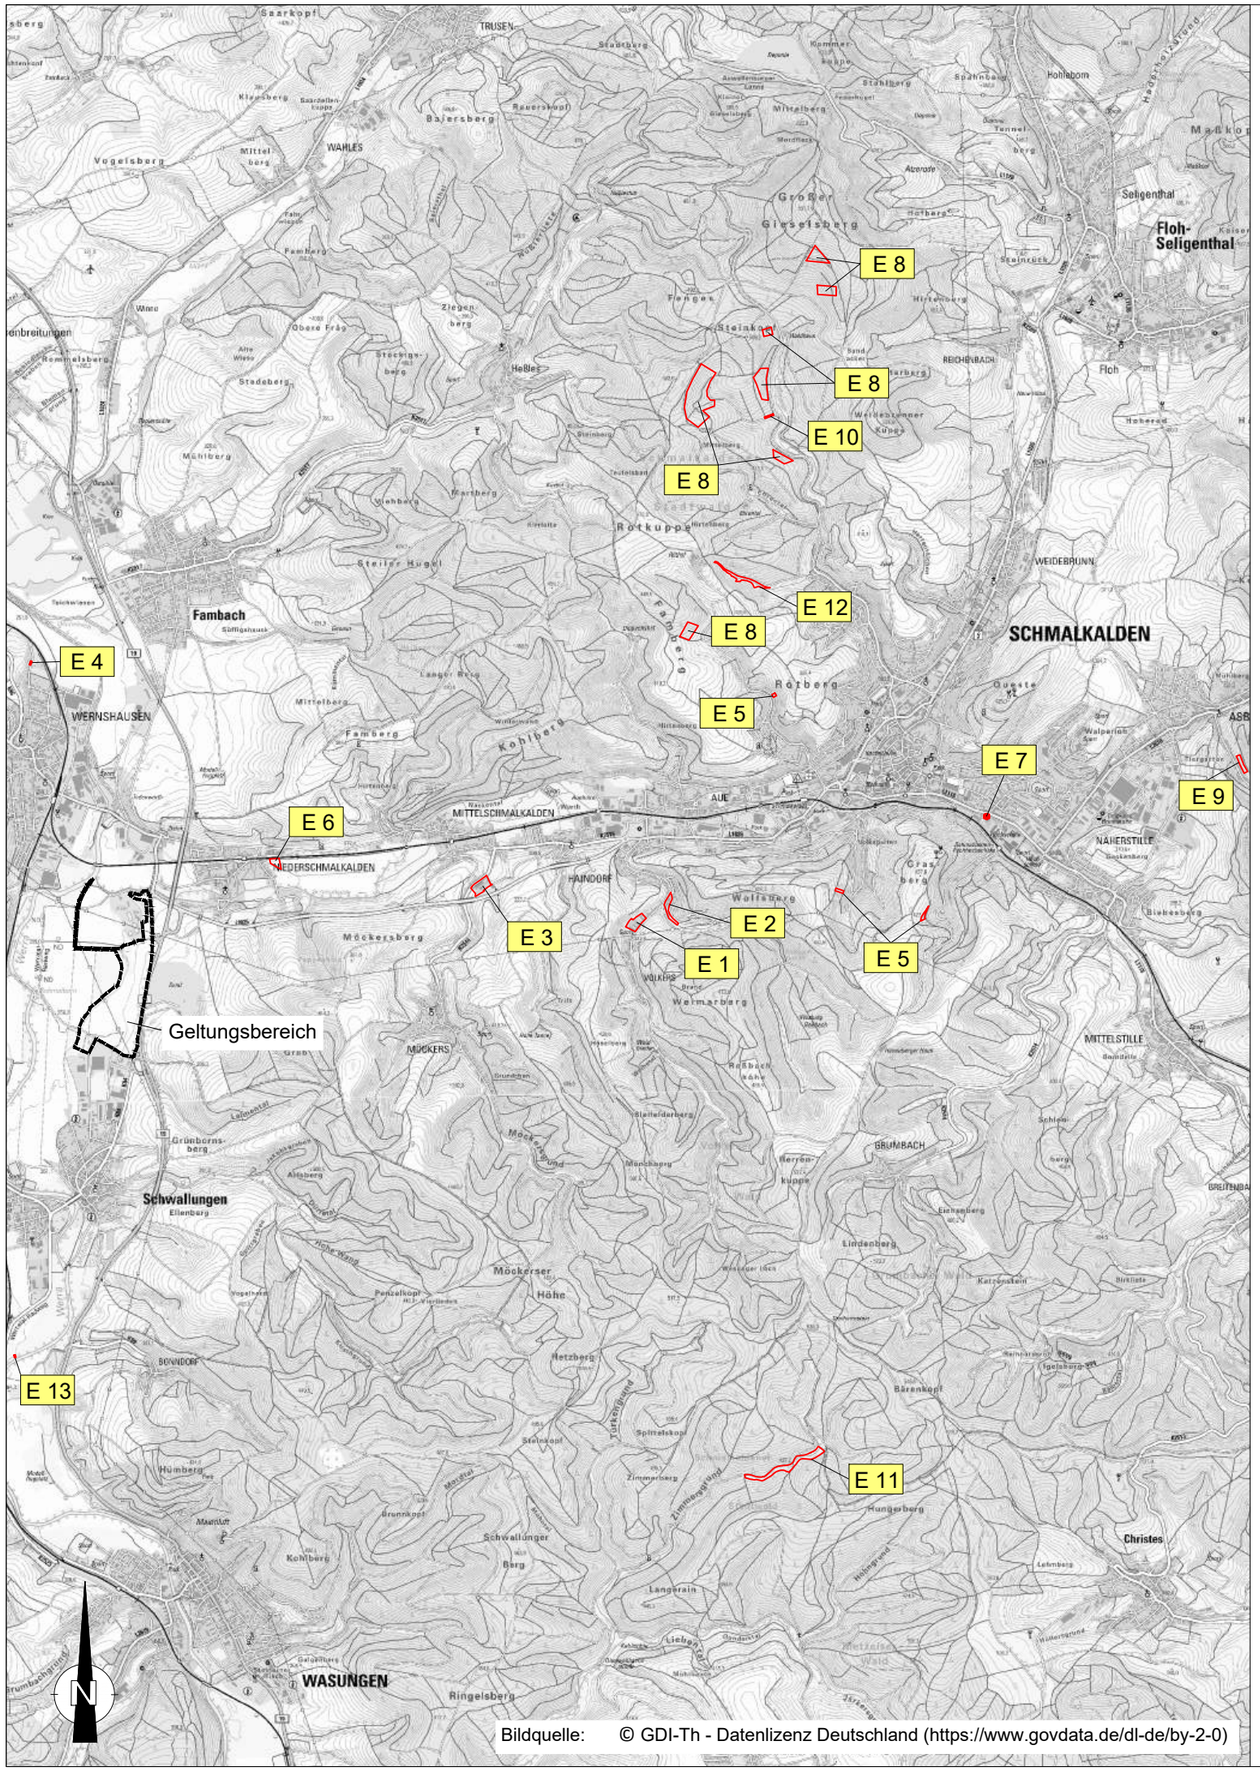



## LEGENDE

Ersatzmaßnahme

z. B. E 1 Bezeichnung der Maßnahme
(Erläuterung siehe Punkt 13 der Begründung)

| | | |
|---|---|---|
| Auftraggeber:<br>Planungsverband Interkommunales Gewerbe- und Industriegebiet Schmalkalden/Schwallungen | Planverfasser:<br>KGS PLANUNGSBÜRO HELK GmbH<br>Kupferstraße 1, 99441 Mellingen<br>Tel.: 036453/865-0, Fax: 036453/86515 | |
| Projekt: **Bebauungsplan "Interkommunales Gewerbe- und Industriegebiet Schmalkalden/Schwallungen"** | Proj.- Nr.:<br>4459 | bearbeitet :<br>Dipl.- Ing. I. Kahlenberg<br>Dipl.- Ing. (FH) A. Hölzer |
| | Maßstab:<br>unmaßstäblich | gezeichnet:<br>G. Arnold |
| Zeichnung: Anlage 13<br>Maßnahmenübersichtsplan | Planstand:<br>Entwurf | Bearbeitungsstand:<br>September 2026 |

L:\STÄDTEBAU\Bauleitplanung\Bebauungspläne\Schmalkalden\4459 - BP GE-GI Schmalkalden-Schwallungen\Zeichnungen\§ 4 (2)\externe Maßnahmen\Aktuell_Übersichtslageplan externe Maßnahmen.dwg