Maßnahmenplan - Externe Maßnahme E4



LEGENDE

Ersatzmaßnahme

E 4 Rekultivierung Gartenbrache und Wohnhaus "Heyersleite, Wernshausen"

Flurgrenze

100 Flurstück/ Flurstücksnummer


Planung

Waldrandentwicklung durch Sukzession und Anpflanzung von 100 gebietsheimischen Laubsträuchern

Bestand

9131 landwirtschaftliche Einzelanwesen

9359 Gartenbrache

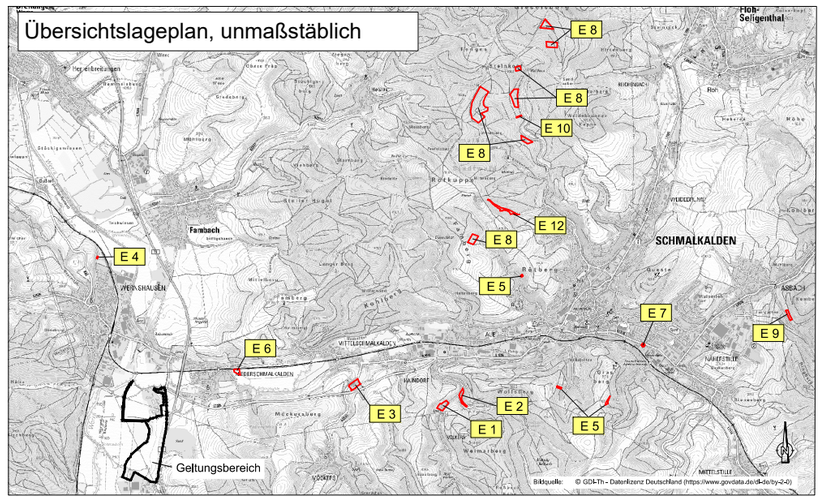

Auftraggeber: Planungsverband Interkommunales Gewerbe- und Industriegebiet Schmalkalden/Schwallungen	Planverfasser: KGS PLANUNGSBÜRO HELK GmbH Kupferstraße 1, 99441 Mellingen Tel.: 036453/865-0, Fax: 036453/86515	
Projekt: **Bebauungsplan "Interkommunales Gewerbe- und Industriegebiet Schmalkalden/Schwallungen"**	Proj.- Nr.: 4459	bearbeitet : Dipl.- Ing. I. Kahlenberg Dipl.- Ing. (FH) A. Hölzer
	Maßstab: 1 : 500	gezeichnet: G. Arnold
Zeichnung: Anlage 3 Maßnahmenplan der externen Maßnahme E4	Planstand: Entwurf	Bearbeitungsstand: September 2026

L:\STÄDTEBAU\Bauleitplanung\Bebauungspläne\Schmalkalden\4459 - BP GE-GI Schmalkalden-Schwallungen\Zeichnungen\§ 4 (2)\externe Maßnahmen\Aktuell Maßnahmenblatt E4.dwg