
Maßnahmenplan - Externe Maßnahme E8

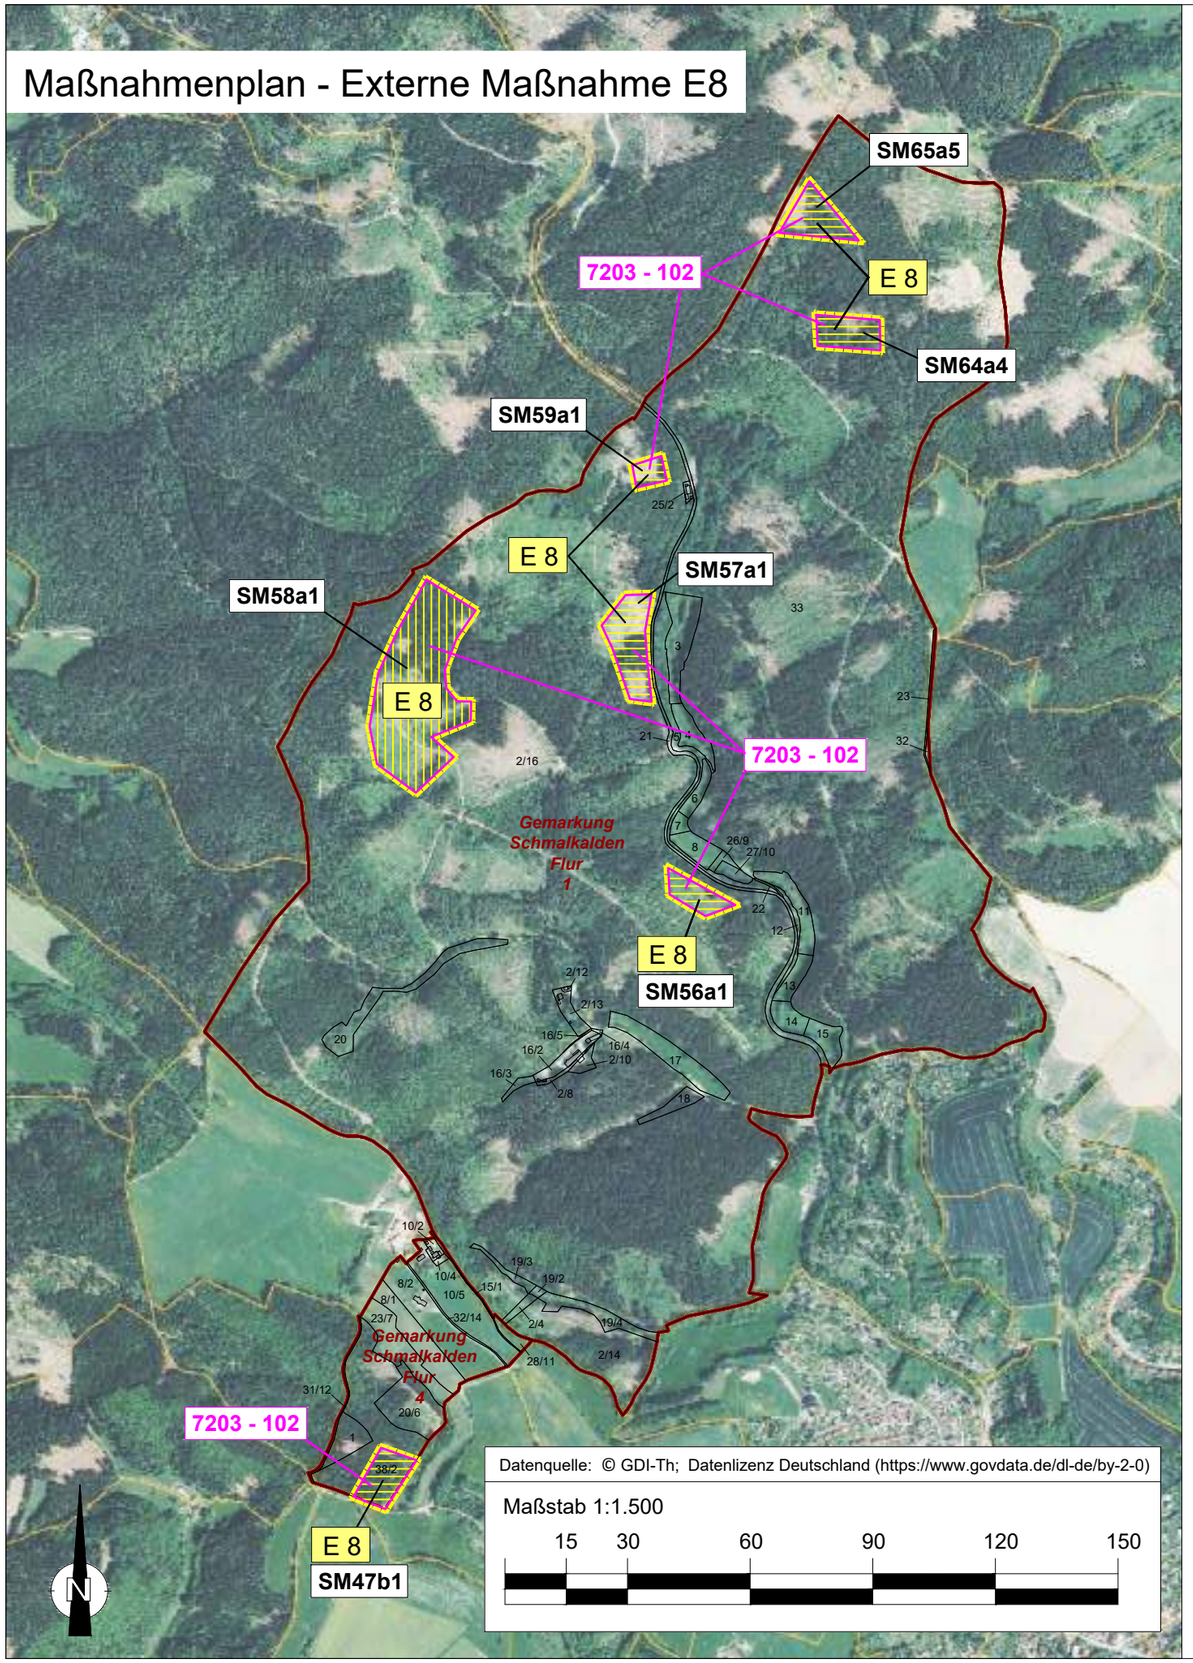

LEGENDE

Ersatzmaßnahme

E 8 Waldumbau Stadtwald Schmalkalden

Flurgrenze

33 Flurstück/ Flurstücksnummer

SM58a1 Teilfläche in forstlicher Abteilung

Bestand


7203 - 102 Kulturbestimmter Fichtenwald auf frischen bis trockenen Standorten

Planung

Entwicklung artenreicher Laub- Mischwald

Entwicklung artenreicher Laub- Nadel- Mischwald

Übersichtslageplan, unmaßstäblich

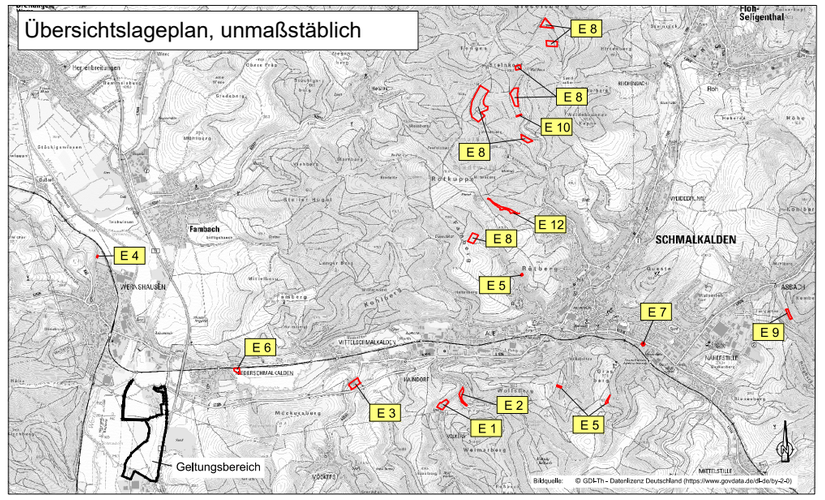

Auftraggeber: Planungsverband Interkommunales Gewerbe- und Industriegebiet Schmalkalden/Schwallungen	Planverfasser: KGS PLANUNGSBÜRO HELK GmbH Kupferstraße 1, 99441 Mellingen Tel.: 036453/865-0, Fax: 036453/86515	
Projekt: **Bebauungsplan "Interkommunales Gewerbe- und Industriegebiet Schmalkalden/Schwallungen"**	Proj.- Nr.: 4459	bearbeitet : Dipl.- Ing. I. Kahlenberg Dipl.- Ing. (FH) A. Hölzer
	Maßstab: 1 : 1.500	gezeichnet: G. Arnold
Zeichnung: Anlage 7 Maßnahmenplan der externen Maßnahme E8	Planstand: Entwurf	Bearbeitungsstand: September 2026

L:\STÄDTEBAU\Bauleitplanung\Bebauungspläne\Schmalkalden\4459 - BP GE-GI Schmalkalden-Schwallungen\Zeichnungen\§ 4 (2)\externe Maßnahmen\Aktuell Maßnahmenblatt E8.dwg