BEBAUUNGSPLAN "GEWERBE- UND INDUSTRIEGEBIET AN DER B 19" IN SCHMALKALDEN

Teil A: PLANZEICHNUNG

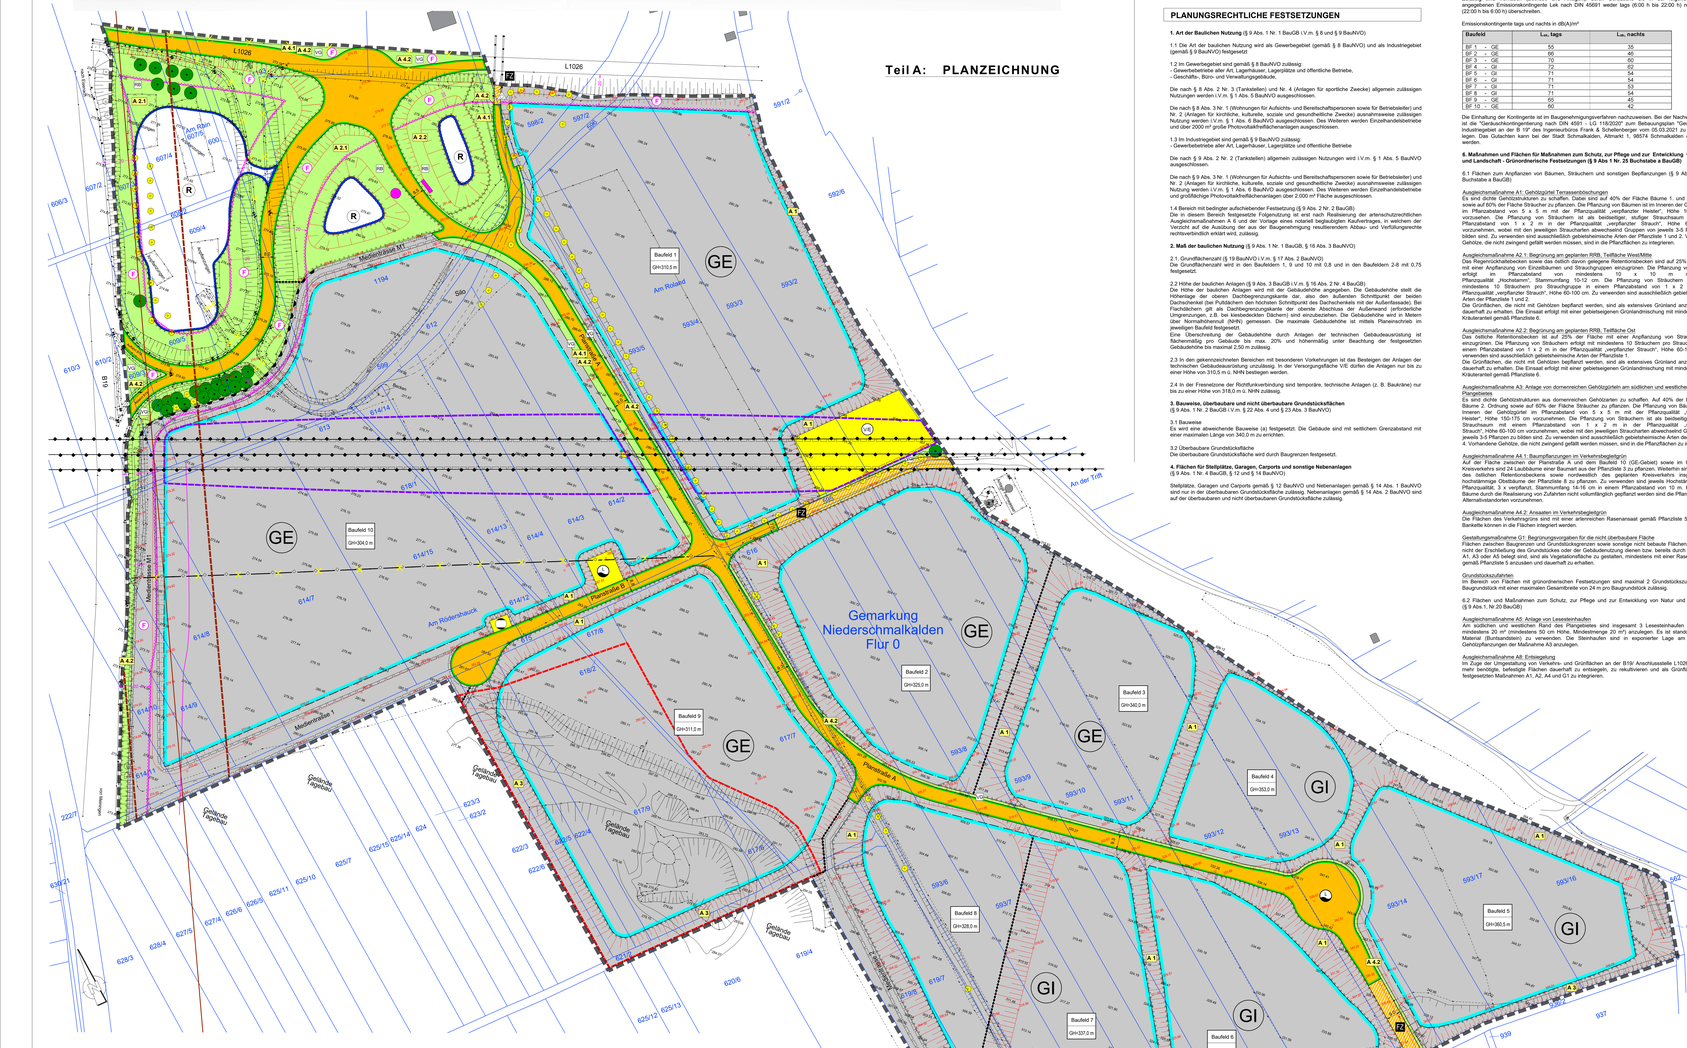
Gemarkung Niederschmalkalden Flur 0
Baufeld 1 GH=310,5 m
Baufeld 2 GH=325,0 m
Baufeld 3 GH=340,0 m
Baufeld 4 GH=333,0 m
Baufeld 5 GH=303,5 m
Baufeld 6 GH=346,5 m
Baufeld 7 GH=337,0 m
Baufeld 8 GH=328,0 m
Baufeld 10 GH=304,0 m
GE
GI
SO
Mediengebäude M1
Mediengebäude
Am Rotenbachauck
Am Trift
In der Grober Lahn
Geplante Ringstraße
Geplante Erschließungsstraße
Planstraße A 2
Planstraße A 3
Vorfluter
L1026
B 19
Anschluss 600,0
Anschluss 600,0
Anschluss 600,0