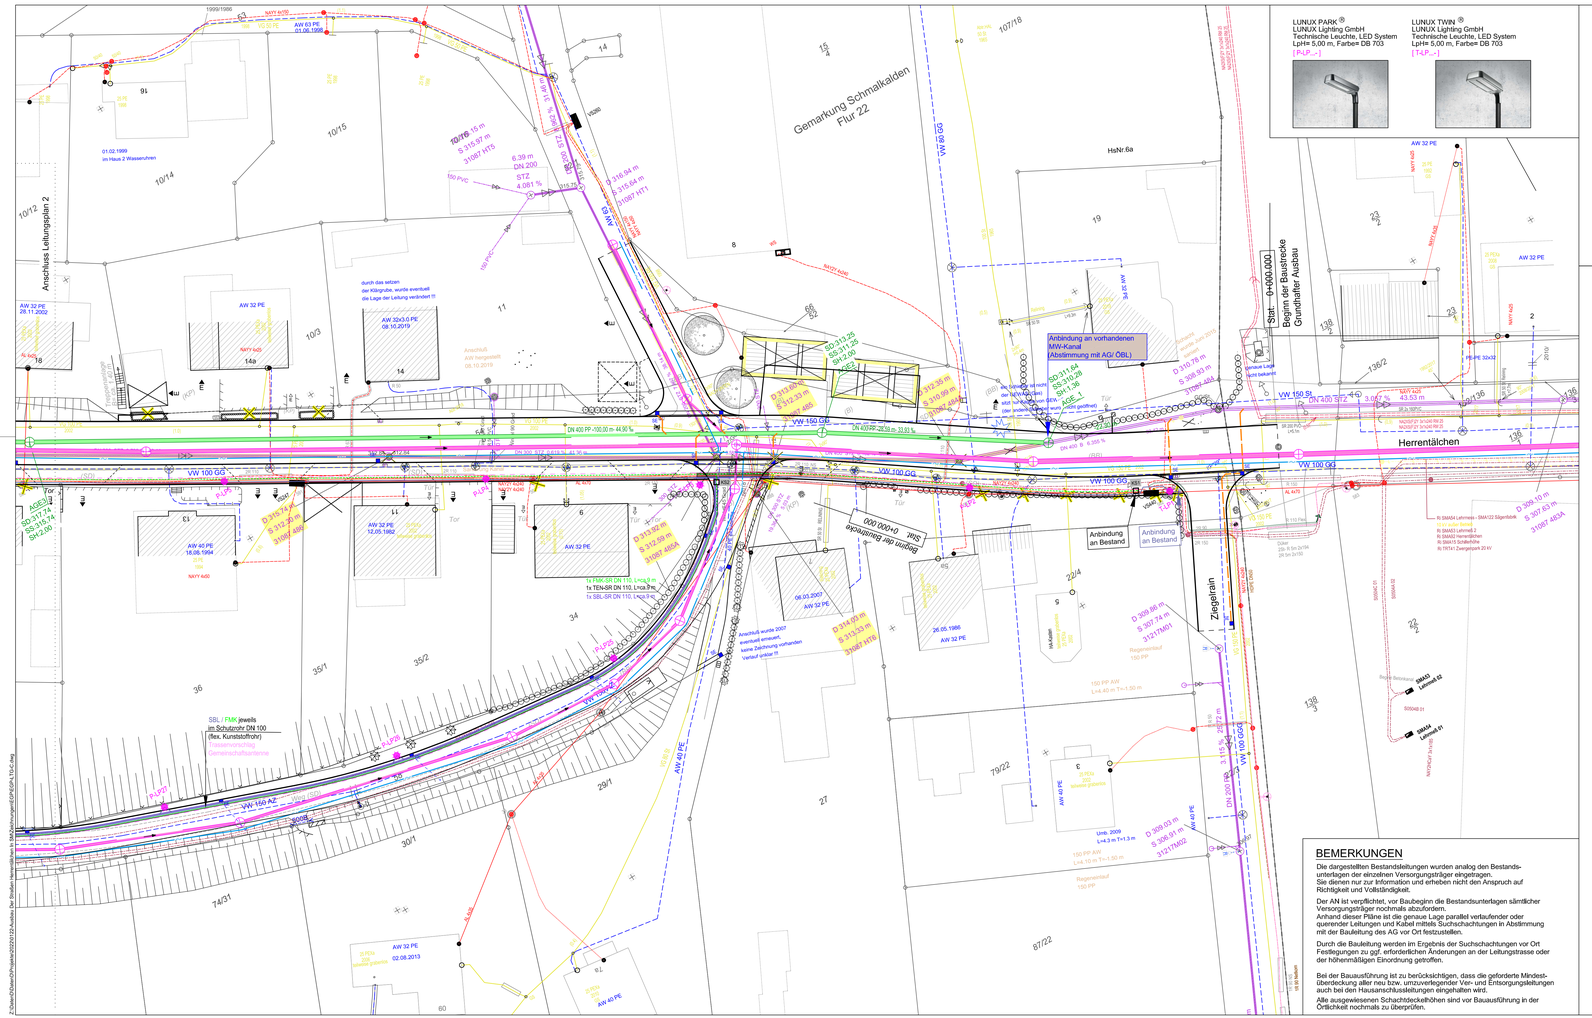
Gemarkung Schmalkalden
Flur 22
Anschluss Leitungsplan 2
Anbindung an vorhandenen MW-Kanal (Abstimmung mit AG/ OBL)
Anbindung an Bestand
Anbindung an Bestand
Herrentälchen
Ziegelrain
Stat. 0+000,000 Beginn der Baustrecke Grundhafter Ausbau
VW 150 St
VW 100 GG
VW 150 GG
VW 60 GG
SBL / FMK jeweils im Schutzrohr DN 100 (flex. Kunststoffrohr)
Gemeinschaftsantenne
durch das setzen der Klärgrube, wurde eventuell die Lage der Leitung verändert !!
Anschluß AW hergestellt 08.10.2019
Anschluß wurde 2007 eventuell erneuert, keine Zeichnung vorhanden Verlauf unklar !!!
Hsnr.6a
