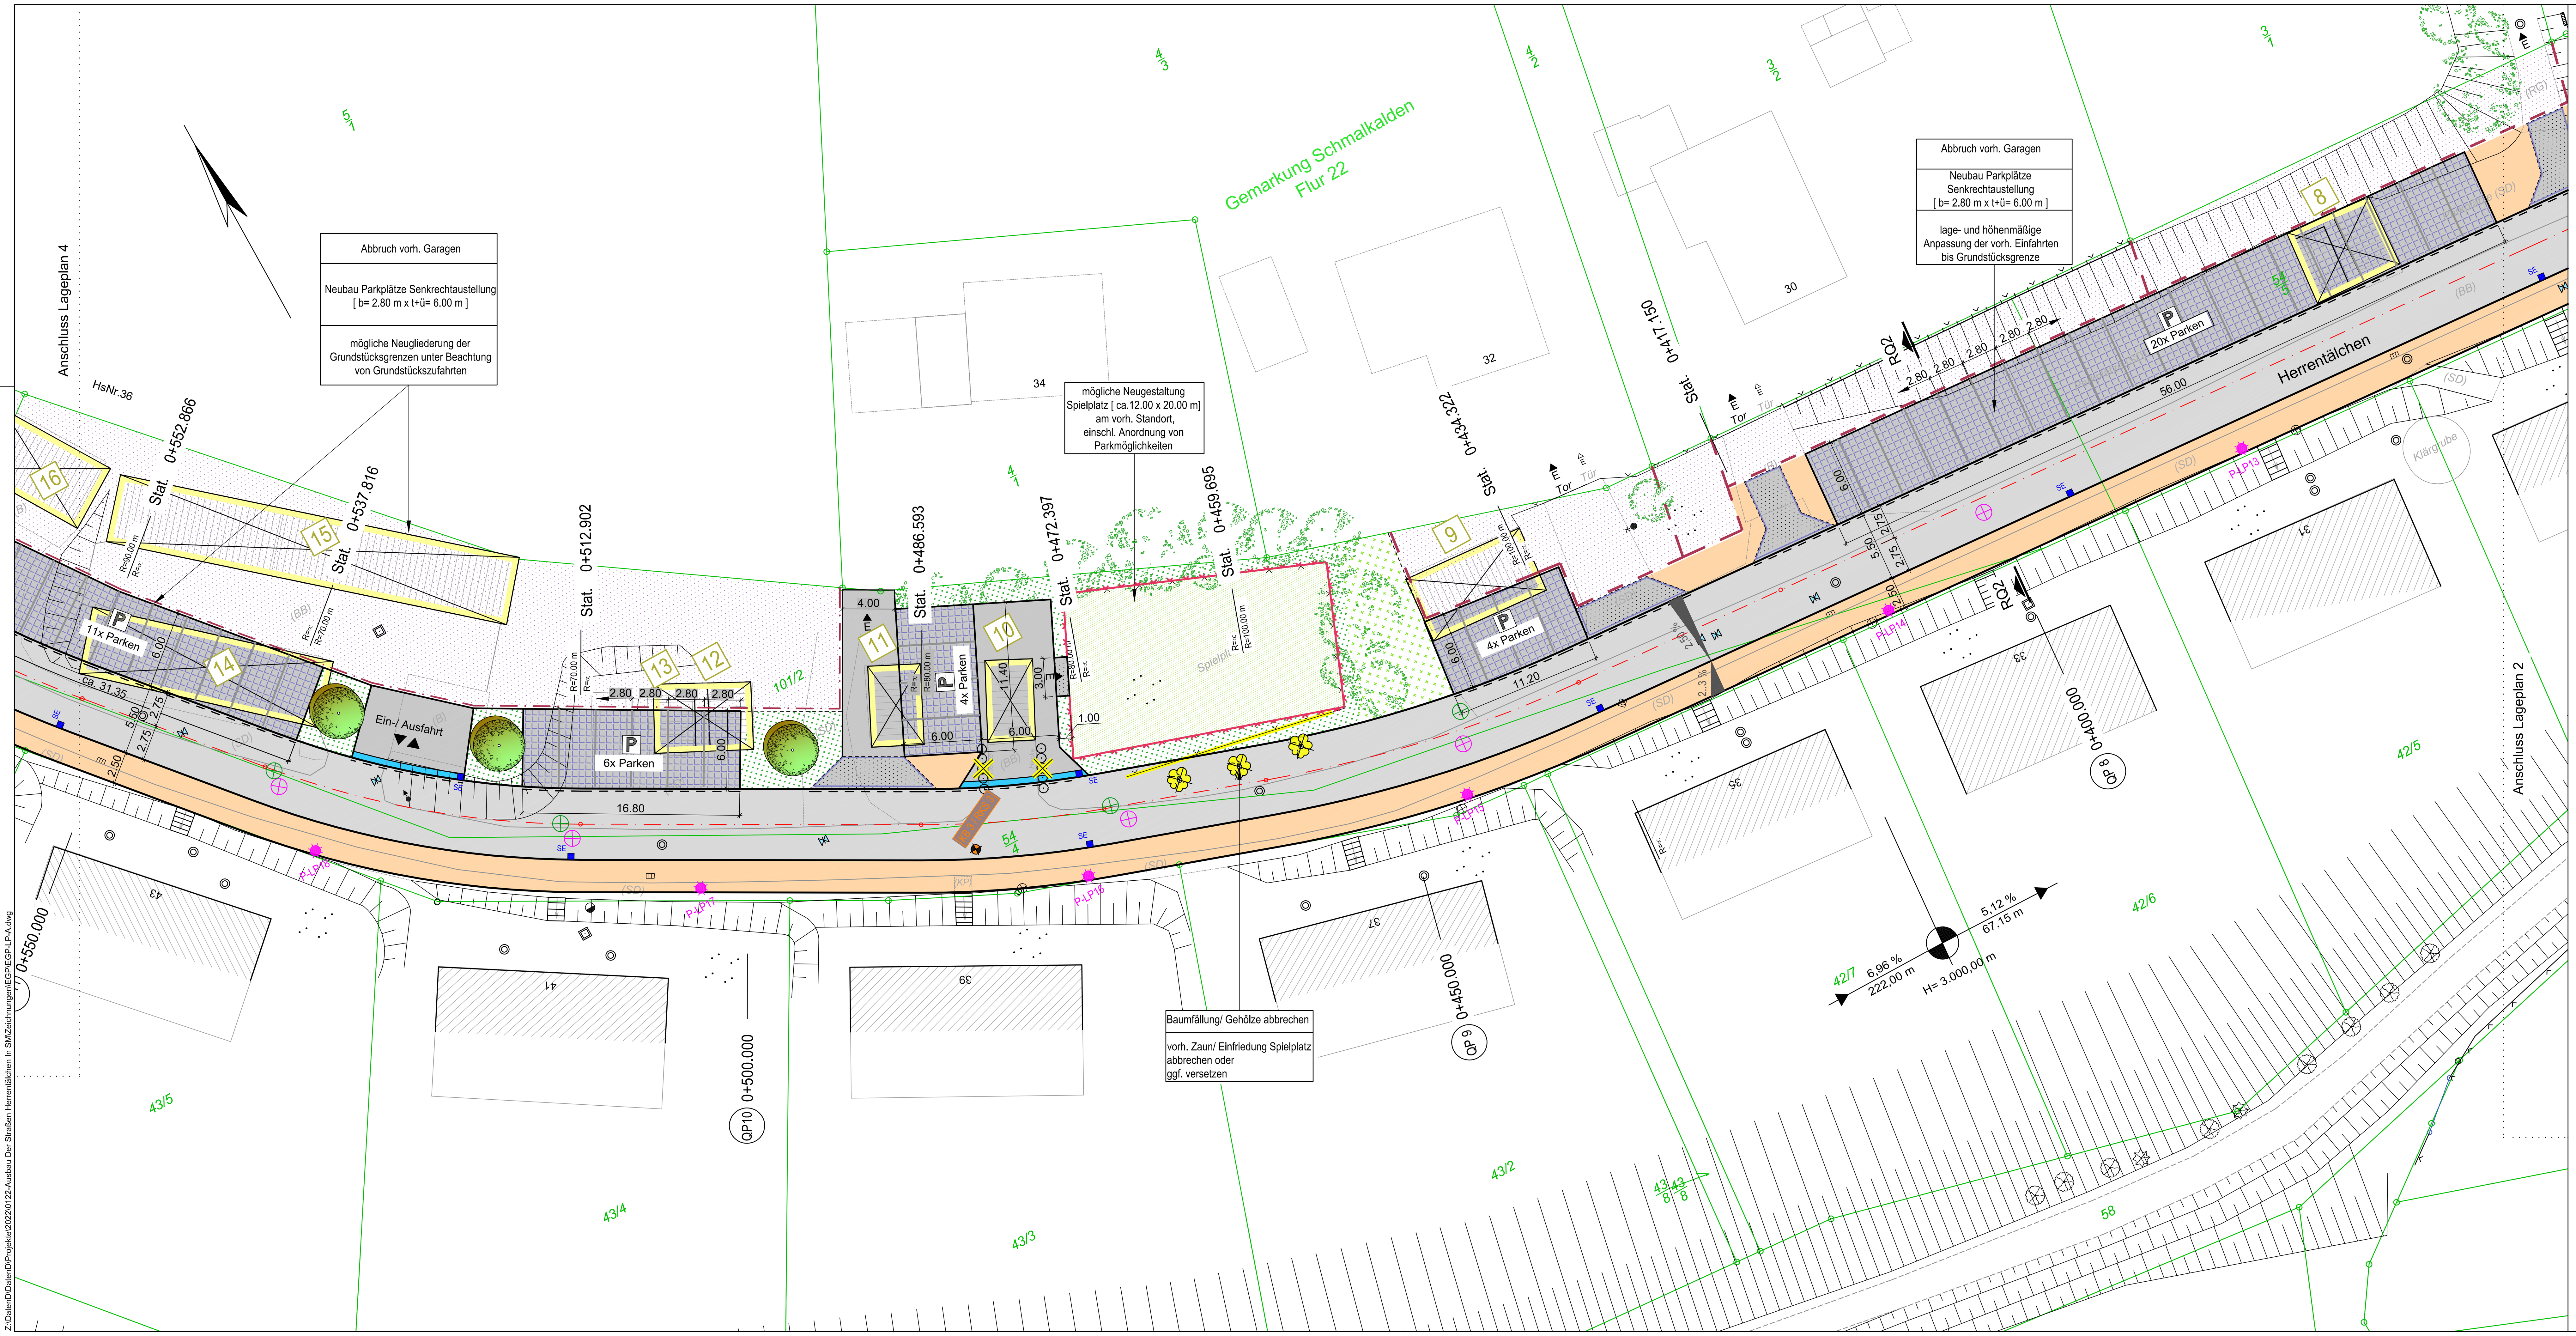

Zeichenerklärung

Planung

	Fahrbahn - Bk1,0	Asphalt
	Gehweg bzw. Nebenflächen mit Zufahrt - Bk0,3	Betonpflaster KP Granit mit Läuferreihe umlfd. KP Basalt
	Wegeanbindung - Bk0,3	Asphalttragdeckschicht
	vorh. bit. Befestigung/ Weg	Instandsetzung
P	Parkstellflächen	KP Basalt mit Stellflächenbegrenzung KP Granit
	Parkstellflächen	Betonpflaster
	Standort vorh. Spielplatz	
	Anpassung an Bestand	
	Grünfläche / Pflanzfläche	
	gepl. Baum / vorh. Baum	
2,50%	Querneigung	
H= 1.000 m 0,879 % 102,700 m / 1,842 % 132,500 m	Neigungsbrechpunkt mit Angabe von Ausrundungshalbmesser Längsneigung und Abstand zum nächsten Neigungsbrechpunkt	
	Bordanlage abgesenkt	Granit-Bordanlage

Planung Straßenentwässerung

SE...	Straßenablauf 50/50 cm; Klasse D400
SE...	Straßenablauf 30/50 cm; Klasse D400
	Entwässerungsrinne aus Beton, b= 50 cm mit RB-Stein 5-rhg. Muldenform; 10/10/10 cm

Sonstiges

	Gebäudebestand
	Gebäudeabbruch
5	lfd. Nummerierung gem. Fotodokumentation
54/4	Flurstücksgrenzen mit Nummer
	möglicher Verlauf neue Grundstücksgrenze
KB .. / RKS ..	Baugrunduntersuchung (KB... / RKS...) *gem. Prüfbericht Nr. 220607-01, Stand: 21.10.2022, pgu Ingenieurgesellschaft mbH, Ritschenhausen)*

sinnbildliche Darstellungen:

	Stützkonstruktion Planung
	Schacht AGE / MW Kanal (Planung sthp)
	Zaun/ Einfriedung Planung
E	Grundstückszufahrten / Einfahrten
E	Eingang
LP...	Leuchtenstandorte mit Lichtpunktbezeichnung P-LP...- LUNUX Park T-LP...- LUNUX Twin

BEMERKUNG

Vor Baubeginn sind die Details mit der örtlichen Bauleitung abzustimmen.

LUNUX PARK ®
LUNUX Lighting GmbH
Technische Leuchte, LED System
LpH= 5,00 m, Farbe= DB 703
[P-LP...-]

LUNUX TWIN ®
LUNUX Lighting GmbH
Technische Leuchte, LED System
LpH= 5,00 m, Farbe= DB 703
[T-LP...-]

Legende Vermessung:

>	Ein-/Auslauf		Nutzungsartengrenze
	Grenzpunkt, vorgefunden		Zaun mit Grundmauer
	Steigpfeil Treppe		Mauer, freistehend
	A- Mast		Stützmauer
	Stahlbetonmast		Gebäude, aufgemessen
	Holzmast		Zaun
	Grünfläche		Gemarkungsgrenze (aus ALK)
	Grenzpunkt (aus ALK)		Flurgrenze (aus ALK)
	Straßenkappe, Gas		Flurstücksgrenze (aus ALK)
	Verteiler, Schaltkasten		Gebäude (aus ALK)
	Absperrschieber, Wasser		Hecke / Sträucher, Begrenzung
	Überflurhydrant		Laubhecke
	Unterflurhydrant		Nadelhecke
	Gully		Luftbildgebäude, nicht eingemessen (aus ALK)
	Schachtdeckel, rund		
	Schachtdeckel, eckig		
	Verkehrszeichen		
	Stahlrohrmast mit Lampe		
(BB)	bitum. Belag		
(SD)	Schotterdecke		
(B)	Beton		
(KP)	Kleinpflaster		
(RG)	Rasengitter		

Dieser Plan ist urheberrechtlich geschützt. Vervielfältigungen, auch auszugseise, oder Änderungen sind nur mit ausdrücklicher Genehmigung des Planverfassers und unter Angabe der Urheberrechte zulässig!

Die Flurstücksgrenzen wurden aus der Automatisierten Liegenschaftskarte (ALK) entnommen. Verzerrungen sind nicht auszuschließen!

Angefertigt nach amtlichen Unterlagen und örtlicher Messung. Die Richtigkeit und Übereinstimmung mit der Örtlichkeit wird bescheinigt.

Eisenach, den 02.06.2022 / 13.12.2022

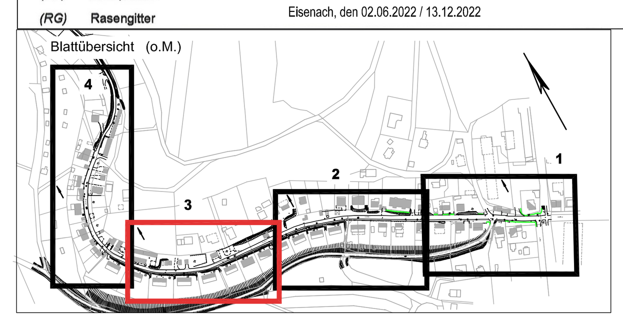

Datengrundlagen:
Grundlage dieser Planung ist der Lage- und Höhenplan (Vermessungsplan) von Vermessungsstelle Dipl. Ing. (FH) Holger Schmidt, ÖbVI, Werrastraße 7, 99817 Eisenach; Bearbeitungsstand: 02.06.2022; Lagebezug: ETRS89/UTM; Höhenbezugssystem: DHHN2016 (NHN)
Ergänzungsvermessung: Bearbeitungsstand: 13.12.2022

Index	Art der Änderung	Datum	gez.	geprüft
e				
d				
c				
b				
a				

INGENIEURBÜRO FÜR BAUWESEN
DIPL.-ING. (FH) STEFFEN RUPPE

Am Noßbach 1, OT Sättelstädt
99820 Hörselberg-Hainich

TEL.: (0 36 22) 4008-225 FAX : (0 36 22) 4008-226
MOBIL : 0 162/ 13 53 429 steffen-ruppe@t-online.de

	Datum	Name
bearb.:	03/2023	S. Ruppe
gez.:	03/2023	J. Noßmann
geprüft:		

Auftraggeber:

Stadt Schmalkalden
Altmarkt 1
98574 Schmalkalden

Bauvorhaben:

Ausbau der Straße "Herrentälchen" in Schmalkalden

Grundhafter Ausbau der Straßen und Nebenflächen

Entwurfs- und Genehmigungsplanung

Lageplan 3

Unterlage:	3
Blatt-Nr.:	5.3
Maßstab:	M 1 : 250

geprüft:

genehmigt: