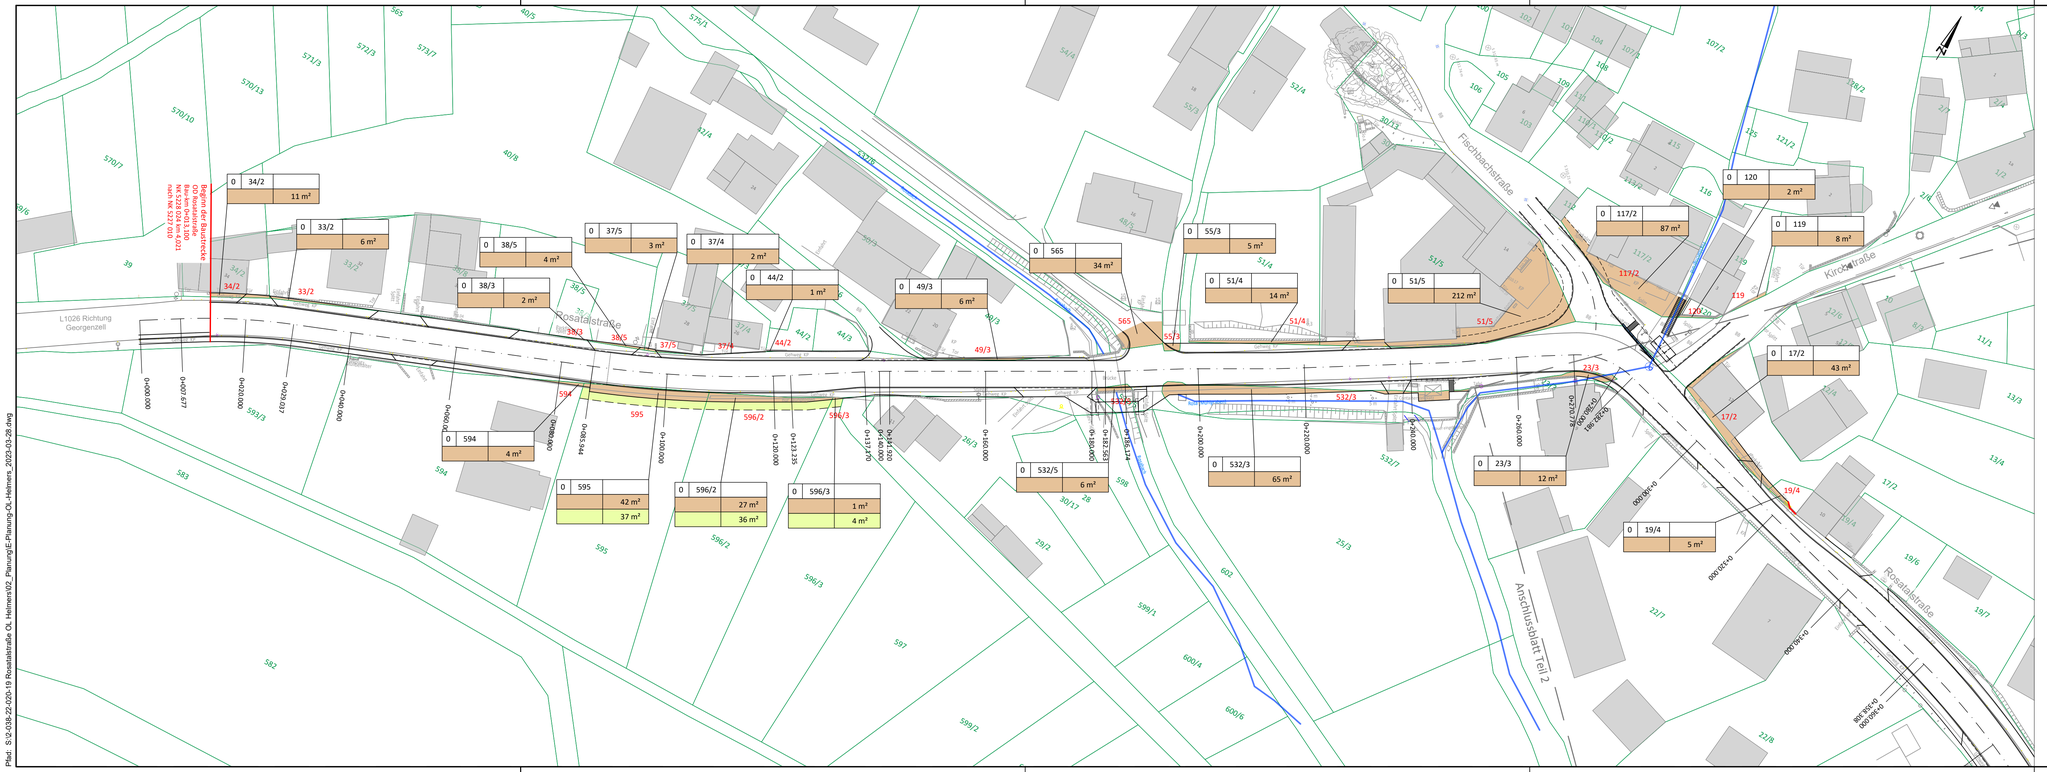

ZEICHENERKLÄRUNG - GRUNDERWERB

- zu erwerbende Fläche
- vorübergehend in Anspruch zu nehmende Fläche

0 670/17 | 3 m² — Flur / Flurstück, Größe der Teilfläche

Kartengrundlage Quelle: " ©GDI-Th"

Entwurfsbearbeitung:			
WSLplan GmbH Beratende Ingenieure Anger 61 99084 Erfurt		bearbeitet:	03/2023 Le
		gezeichnet:	03/2023 Gü
		geprüft:	03/2023 Le
		Projekt:	2 038 020 22 19
		Höhensystem:	DHHN 2016 (NHN)
Tel: (0361) 218 33 678 Fax: (0361) 218 33 679 E-Mail: info@wslplan.de		Lagesystem:	ETRS, UTM 32

Bauherr:	
Stadtverwaltung Schmalkalden Altmarkt 1 98574 Schmalkalden	Projekt:
Tel: (03683) 667-0 Fax: (03686) 667-250 E-Mail: stadt@schmalkalden.de	

Nr.	Art der Änderung	Datum	Zeichen

Entwurfs-/ Genehmigungsplanung

Entwurfsverfasser:	Unterlage / Blatt-Nr.: 10/1
WSLplan GmbH Beratende Ingenieure Anger 61 99084 Erfurt	Grunderwerbsplan - Teil 1 Ortslage Helmers
Tel: (0361) 218 33 678 Fax: (0361) 218 33 679 E-Mail: info@wslplan.de	Maßstab: 1: 500

Schmalkalden, OT Helmers
Rosatalstraße Straßenbau

aufgestellt:	
Erfurt, 28.03.2022	Dipl.-Ing. Dirk Lesemann
freigegeben:	
Schmalkalden, ...	

Pfad: S:\2-038-22-020-19 Rosatalstraße OL Helmers\02_Planung\E-Planung-OL-Helmers_2022-03-28.dwg