Bebauungsplan "Interkommunales Gewerbe- und Industriegebiet Schmalkalden / Schwallungen" - Bestands- und Konfliktplan

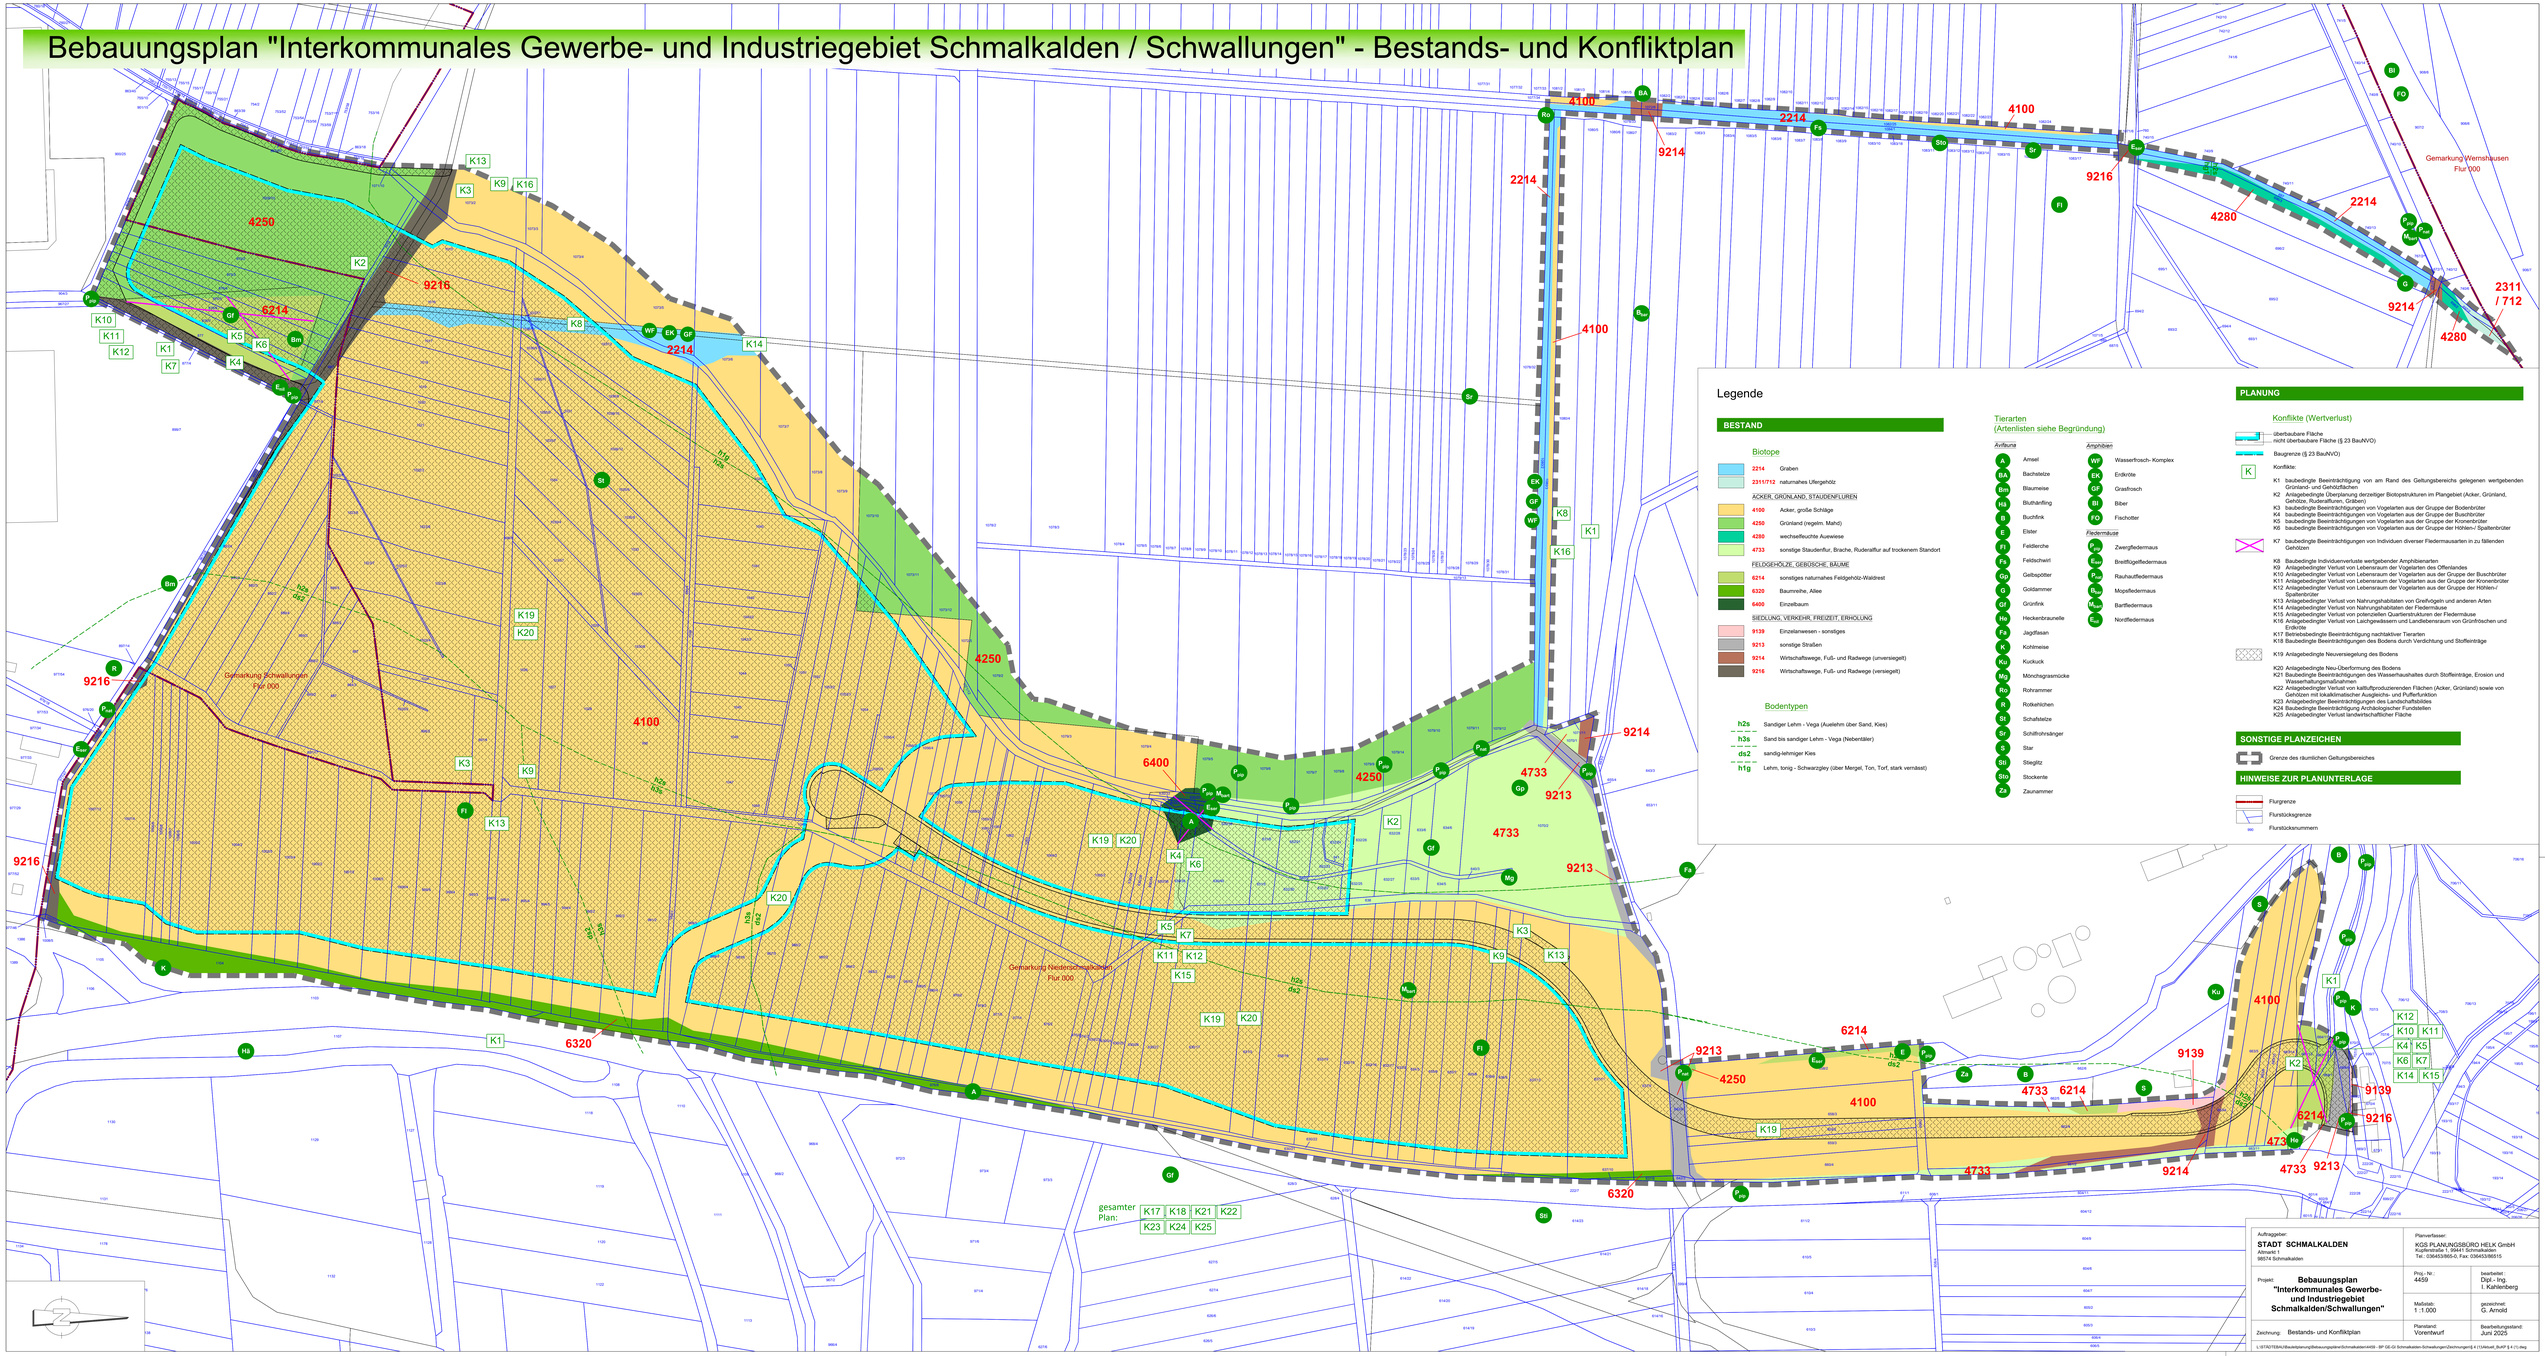

Auftraggeber: **STADT SCHMALKALDEN** Altmarkt 1, 98574 Schmalkalden	Planverfasser: KGS PLANUNGSBÜRO HELK GmbH Kupferkreuzer 1, 99441 Schmalkalden Tel.: 036453/865-0, Fax: 036453/86515
Projekt: **Bebauungsplan "Interkommunales Gewerbe- und Industriegebiet Schmalkalden/Schwallungen"**	Proj.-Nr.: 4459 — bearbeitet: Dipl.-Ing. I. Kahlenberg — Maßstab: 1 : 1.000 — gezeichnet: G. Arnold
Zeichnung: Bestands- und Konfliktplan	Planstand: Vorentwurf — Bearbeitungsstand: Juni 2025

L:\STATDTEBA\Bauleitplanung\Bebauungsplan\Schmalkalden\4459 - BP GE-GI Schmalkalden-Schwallungen\Zeichnungen\4 4711\Muster_BvKP 5 4711.dwg